



KARAKTERISTIČNI PROFIL KPP23b

Odsek 2, VELENJE - ŠOŠTANJ - GORENJE - MOZIRJE
 Pododsek 2.3
 kolesarska pot, ob žel. progi R:31 Celje - Velenje
 od P2-2-3_11 do P2-2-3_35

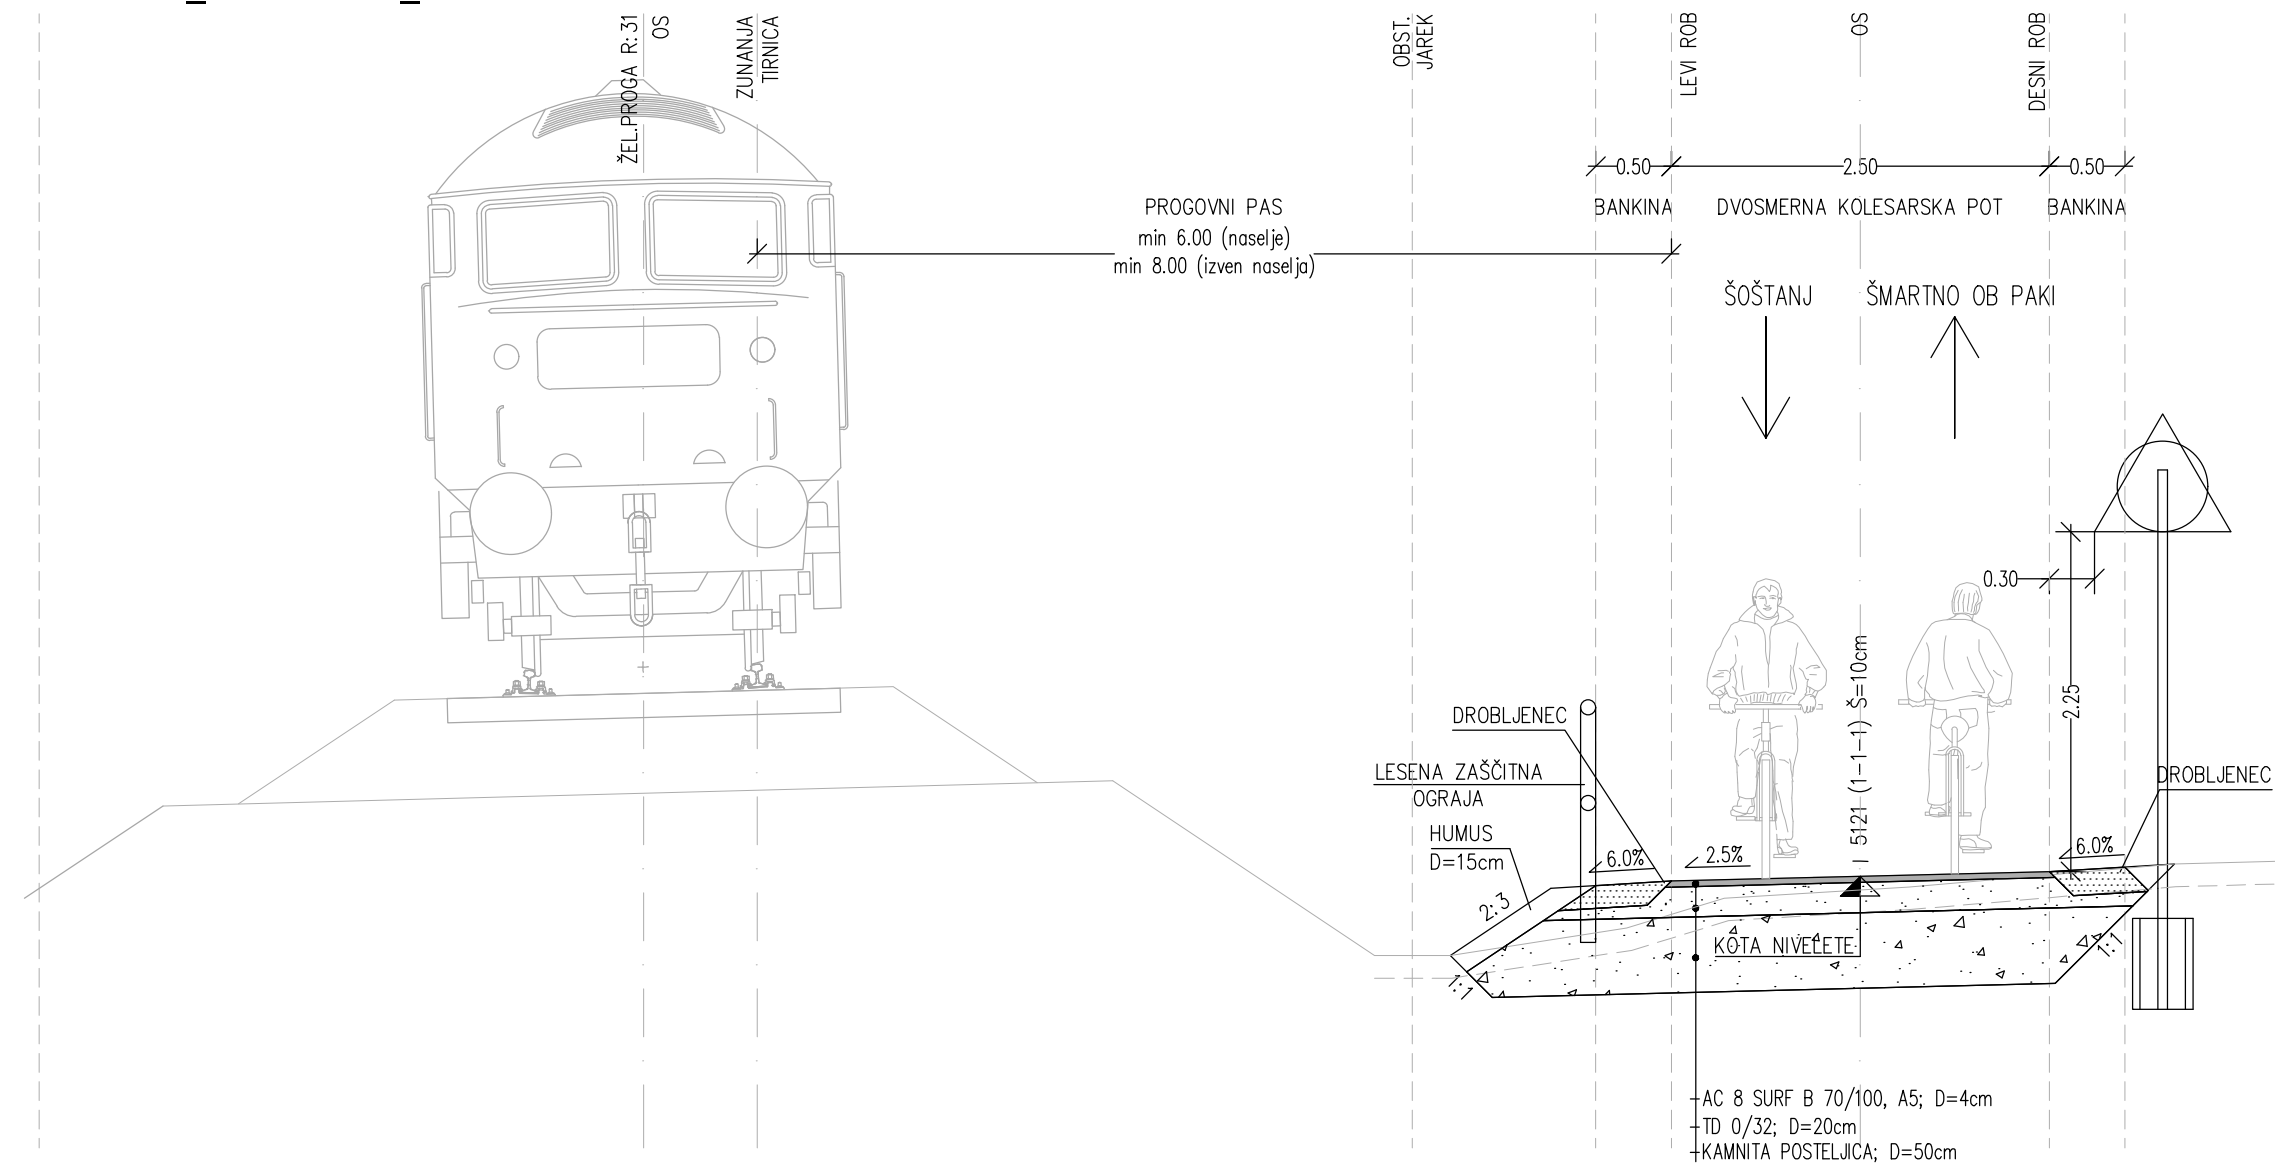


KARAKTERISTIČNI PROFIL KPP24

Odsek 2, VELENJE - ŠOŠTANJ - GORENJE - MOZIRJE
 Pododsek 2.3
 obstoječa kolesarsko - sprehajalna pot

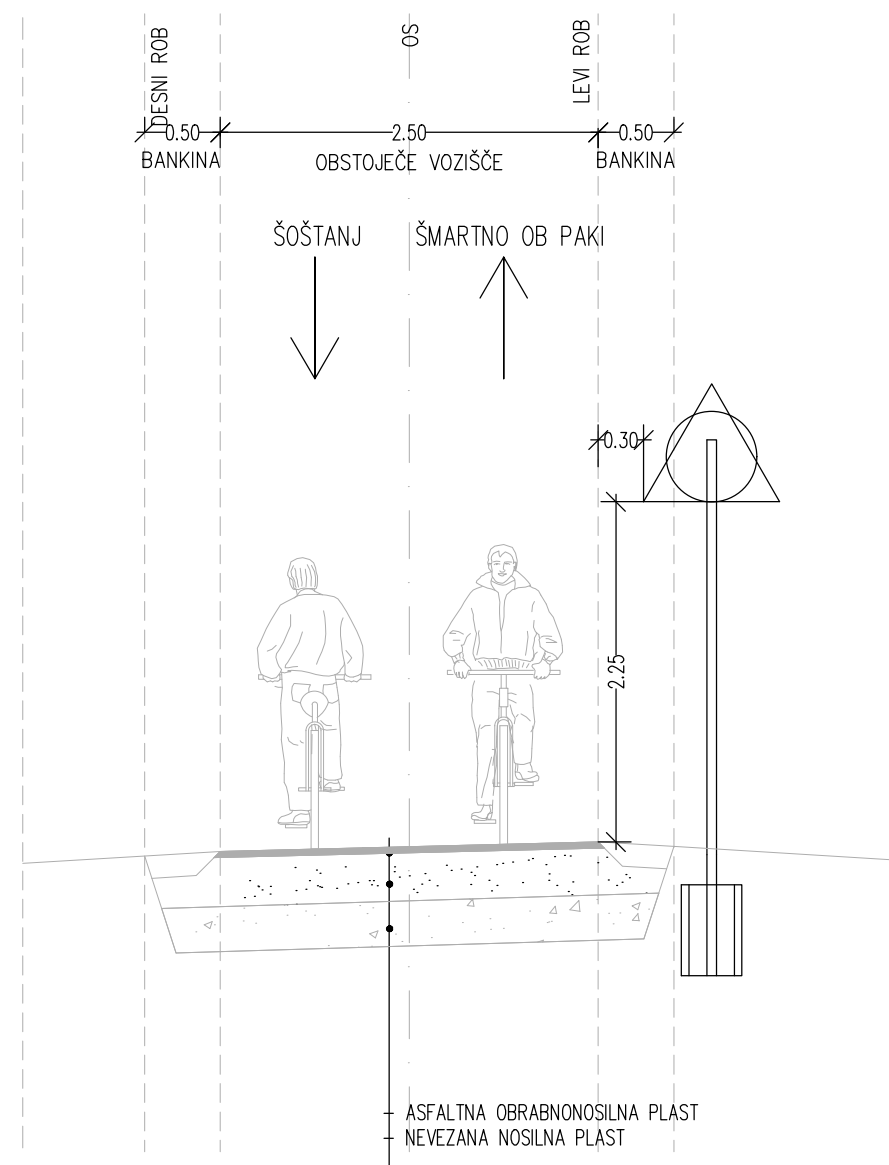

KARAKTERISTIČNI PROFIL KPP25

Odsek 2, VELENJE - ŠOŠTANJ - GORENJE - MOZIRJE
 Pododsek 2.3
 LC410011, LC410081 in LC410153,
 kolesarji v mešanem profilu na obstoječem vozišču

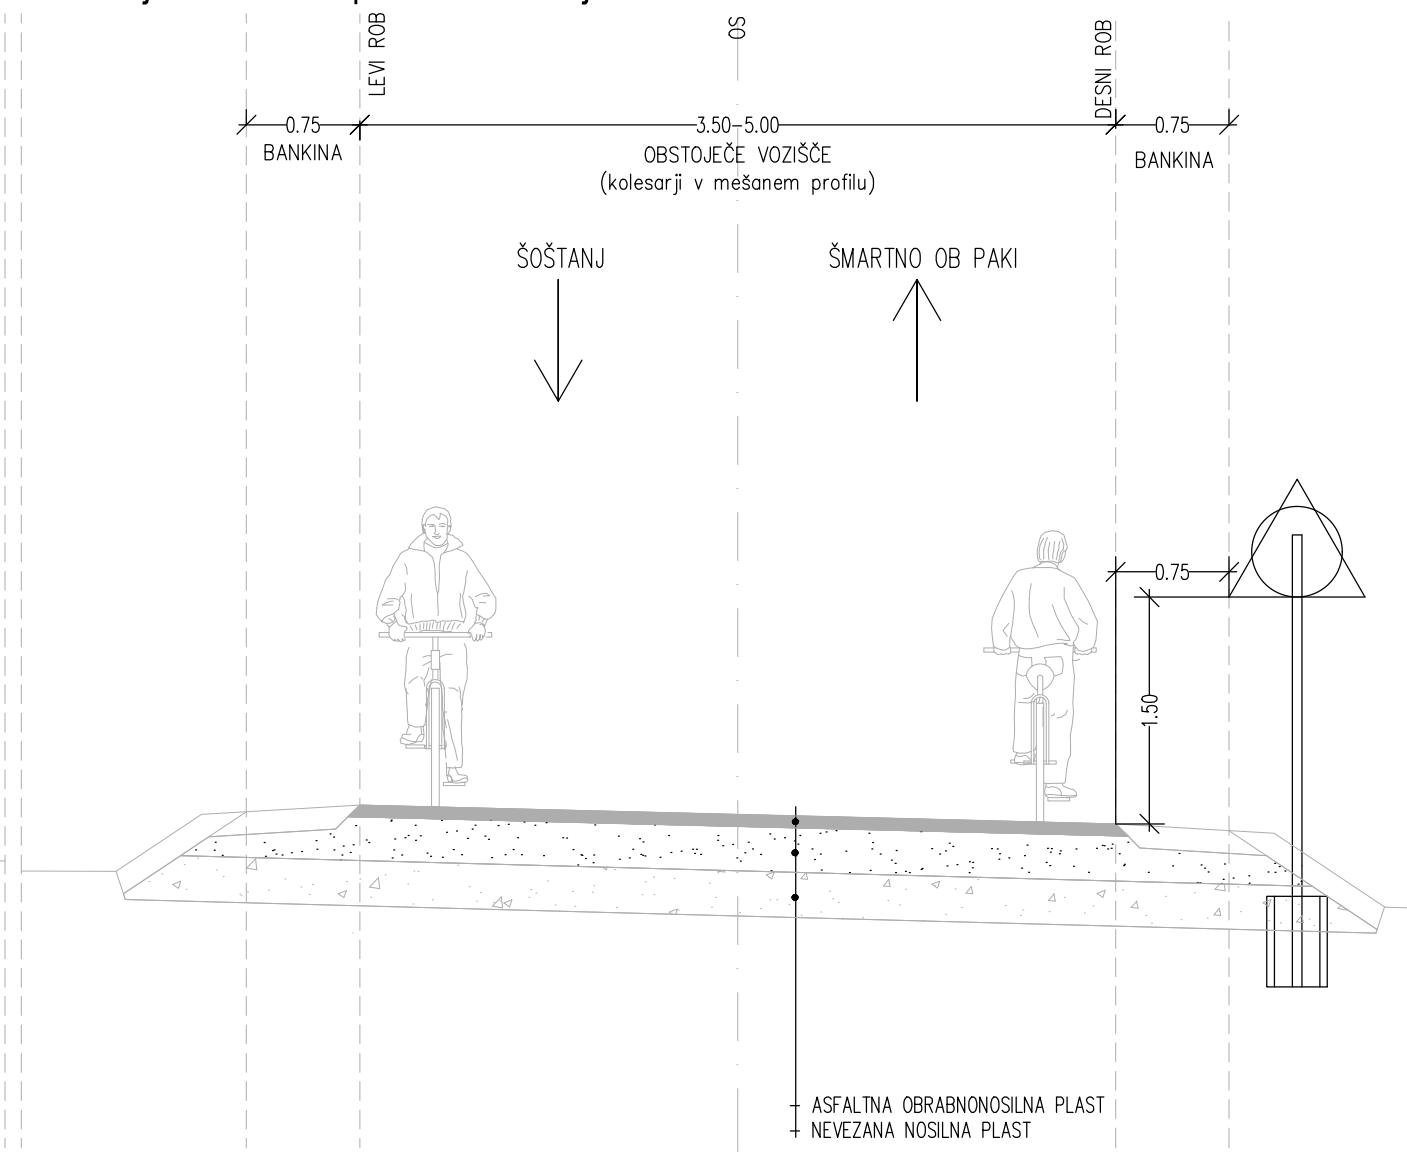

Cesta / Road

Državna kolesarska povezava R3

Odsek / Road Section

Velenje - Šoštanj - Gorenje - Mozirje

Objekt / Structure

Novogradnja kolesarske povezave, rekonstrukcija ceste

Investitor / Investor MI, DRSI, Tržaška cesta 19, 1000 Ljubljana		Naročnik / Client MESTNA OBČINA VELENJE, Titov trg 1, 3320 Velenje	
Vodja projekta / Project Leader Elea iC d.o.o., Dunajska cesta 21, SI-1000 Ljubljana		Odgovorni vodja projekta / Project Manager Andrej Pogačnik, univ. dipl. inž. grad.	
Projektant načrta / Designer Elea iC d.o.o., Dunajska cesta 21, SI-1000 Ljubljana		Odgovorni projektant načrta / Responsible Designer Andrej Pogačnik, univ. dipl. inž. grad.	
Projektant / Designer Igor Pavlovič, dipl.inž.grad.		Izdelovalec risbe / Draftsperson Igor Pavlovič, dipl.inž.grad.	
Id. št. / ID No. G-0187		Št. projekta / Project No. 332150112	
Vrsta projekta / Stage IDP		Elea iC	
Načrt / Design		Kolesarska povezava	
Št. načrta / Design No. 332150112/K		Vrsta risbe / Drawing Type karakteristični prerez	
Merilo / Scale 1:50		Stanje risbe / Drawing Status	
Ime risbe / Drawing Title Karakteristični prerez kolesarske steze Odsek 2, Velenje-Šoštanj-Gorenje-Mozirje Pododsek 2.3		Št. risbe / Drawing No. 5.5.7	
Datum / Date maj 2016		Različica / Revision	
Št. odseka 8970		Arhivska št.	
Vrsta dokumentacije 001.2106		Šifra priloge G.132	
Prostor za črtno kodo			