
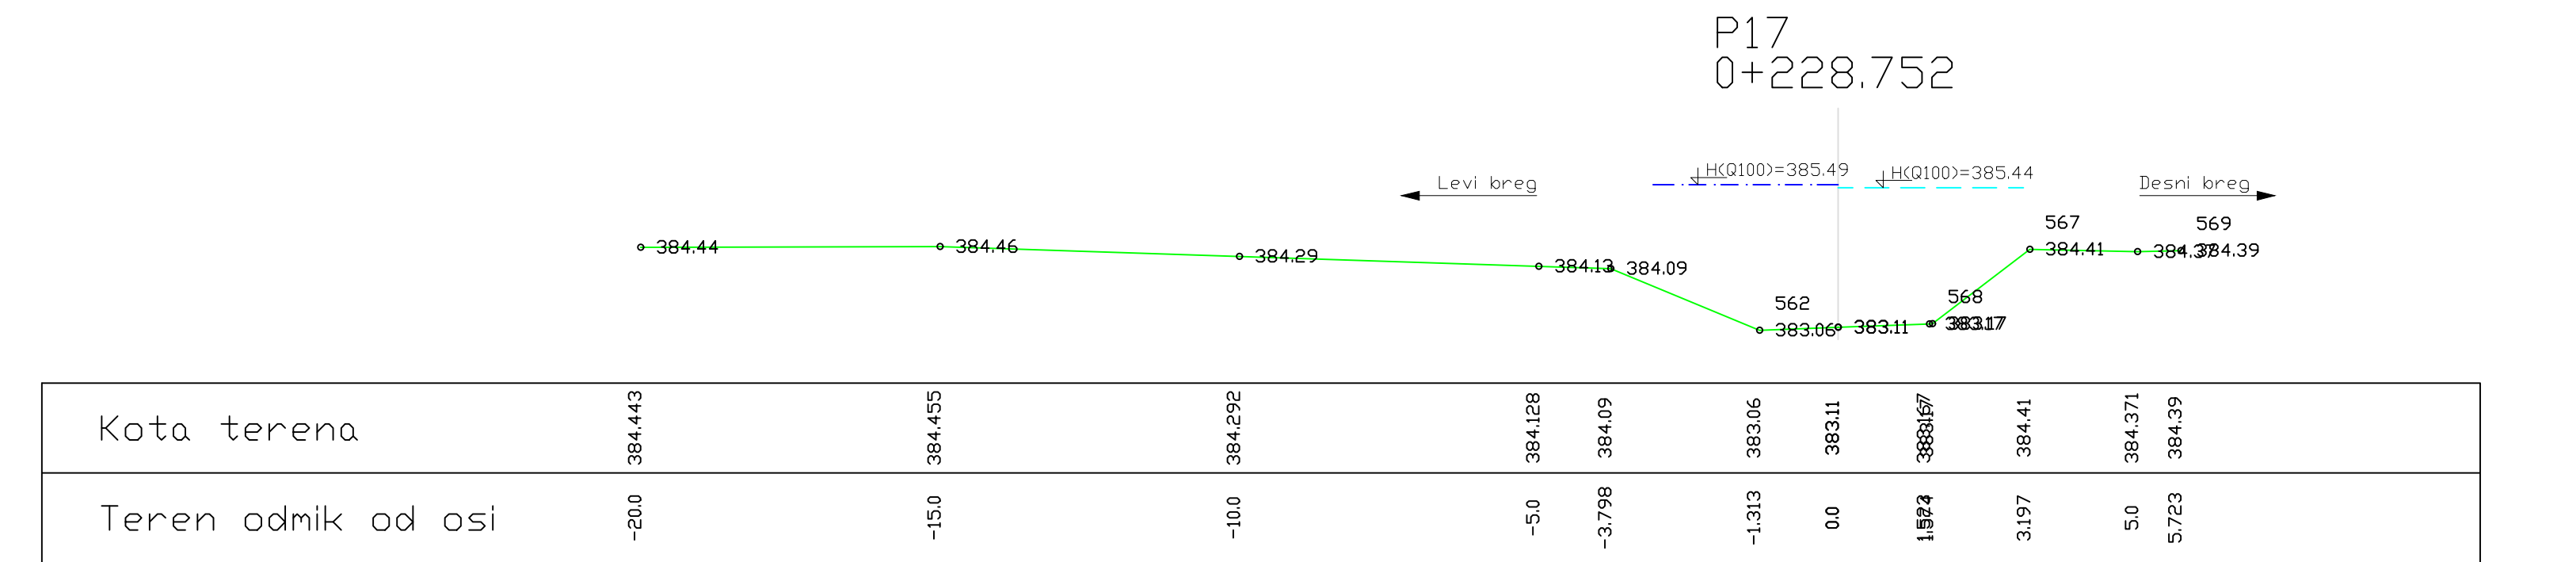


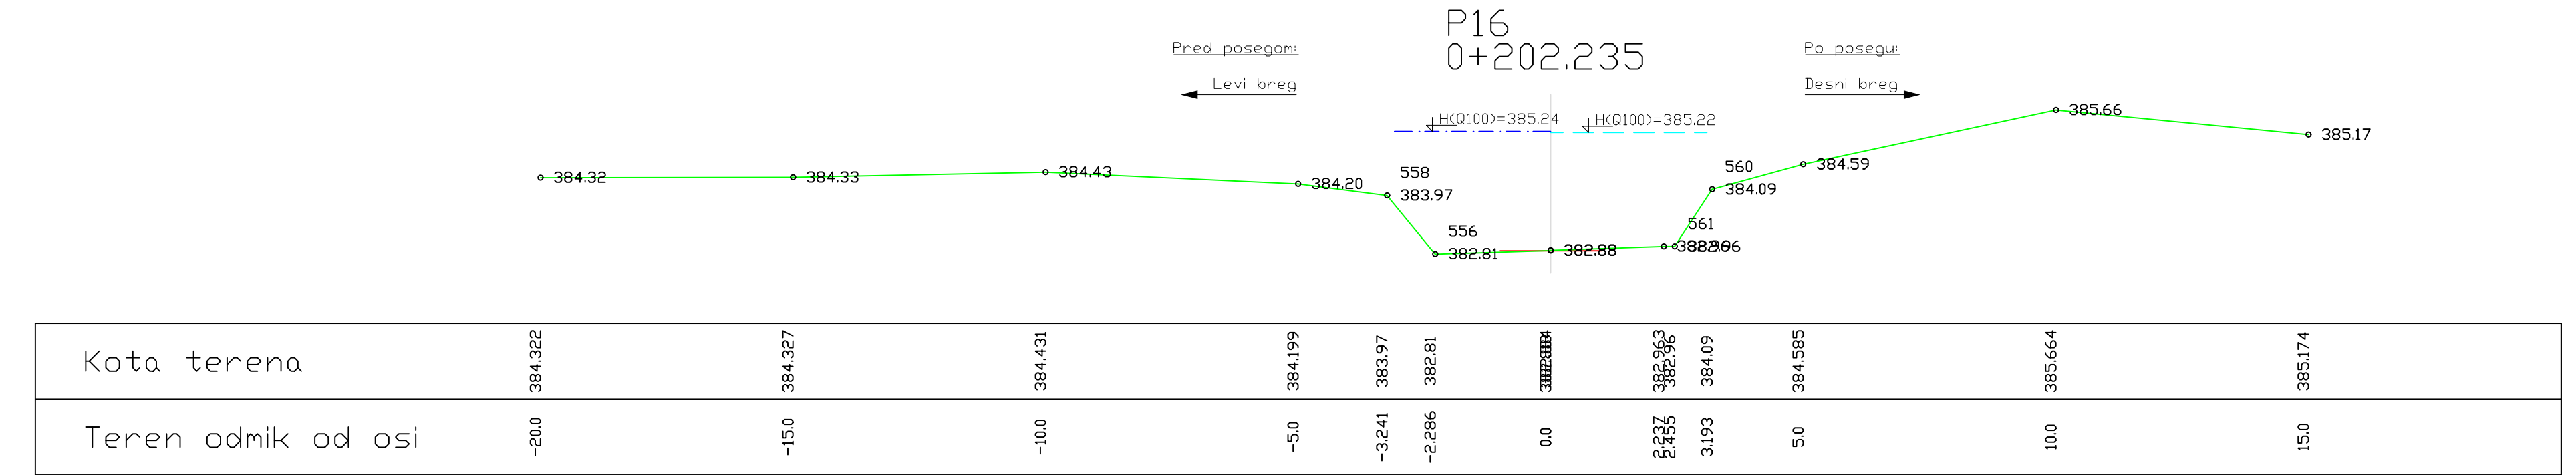

Spremembe:	Opis spremembe:	Datum:	Podpis:
Investitor:	OBČINA ŠOŠTANJ Trg svobode 12 3325 Šoštanj	naročnik:	OBČINA ŠOŠTANJ Trg svobode 12 3325 Šoštanj
Projektant načrta:			
Ime in priimek:	Identif. štav.:	Vrsta načrta:	10 Elaborat
Og. reda projekta:	Vesna Andrejč u.d.i.g.	G - 2294	Vsebinska razba:
Og. projekta:	Vesna Andrejč u.d.i.g.	G - 2294	PREČNI PROFIL P16 - P17
Izdelal:	Iztok Čemoša u.d.i.g.	G - 3454	
Merilo:	1:100	Številka projekta:	006-2016
Nasled. podaljšek:	faza/objekt:		Vrsta projekta:
Oznaka nabe:	Datum:		Številka lista:
	februar 2017		10.5.3.9