


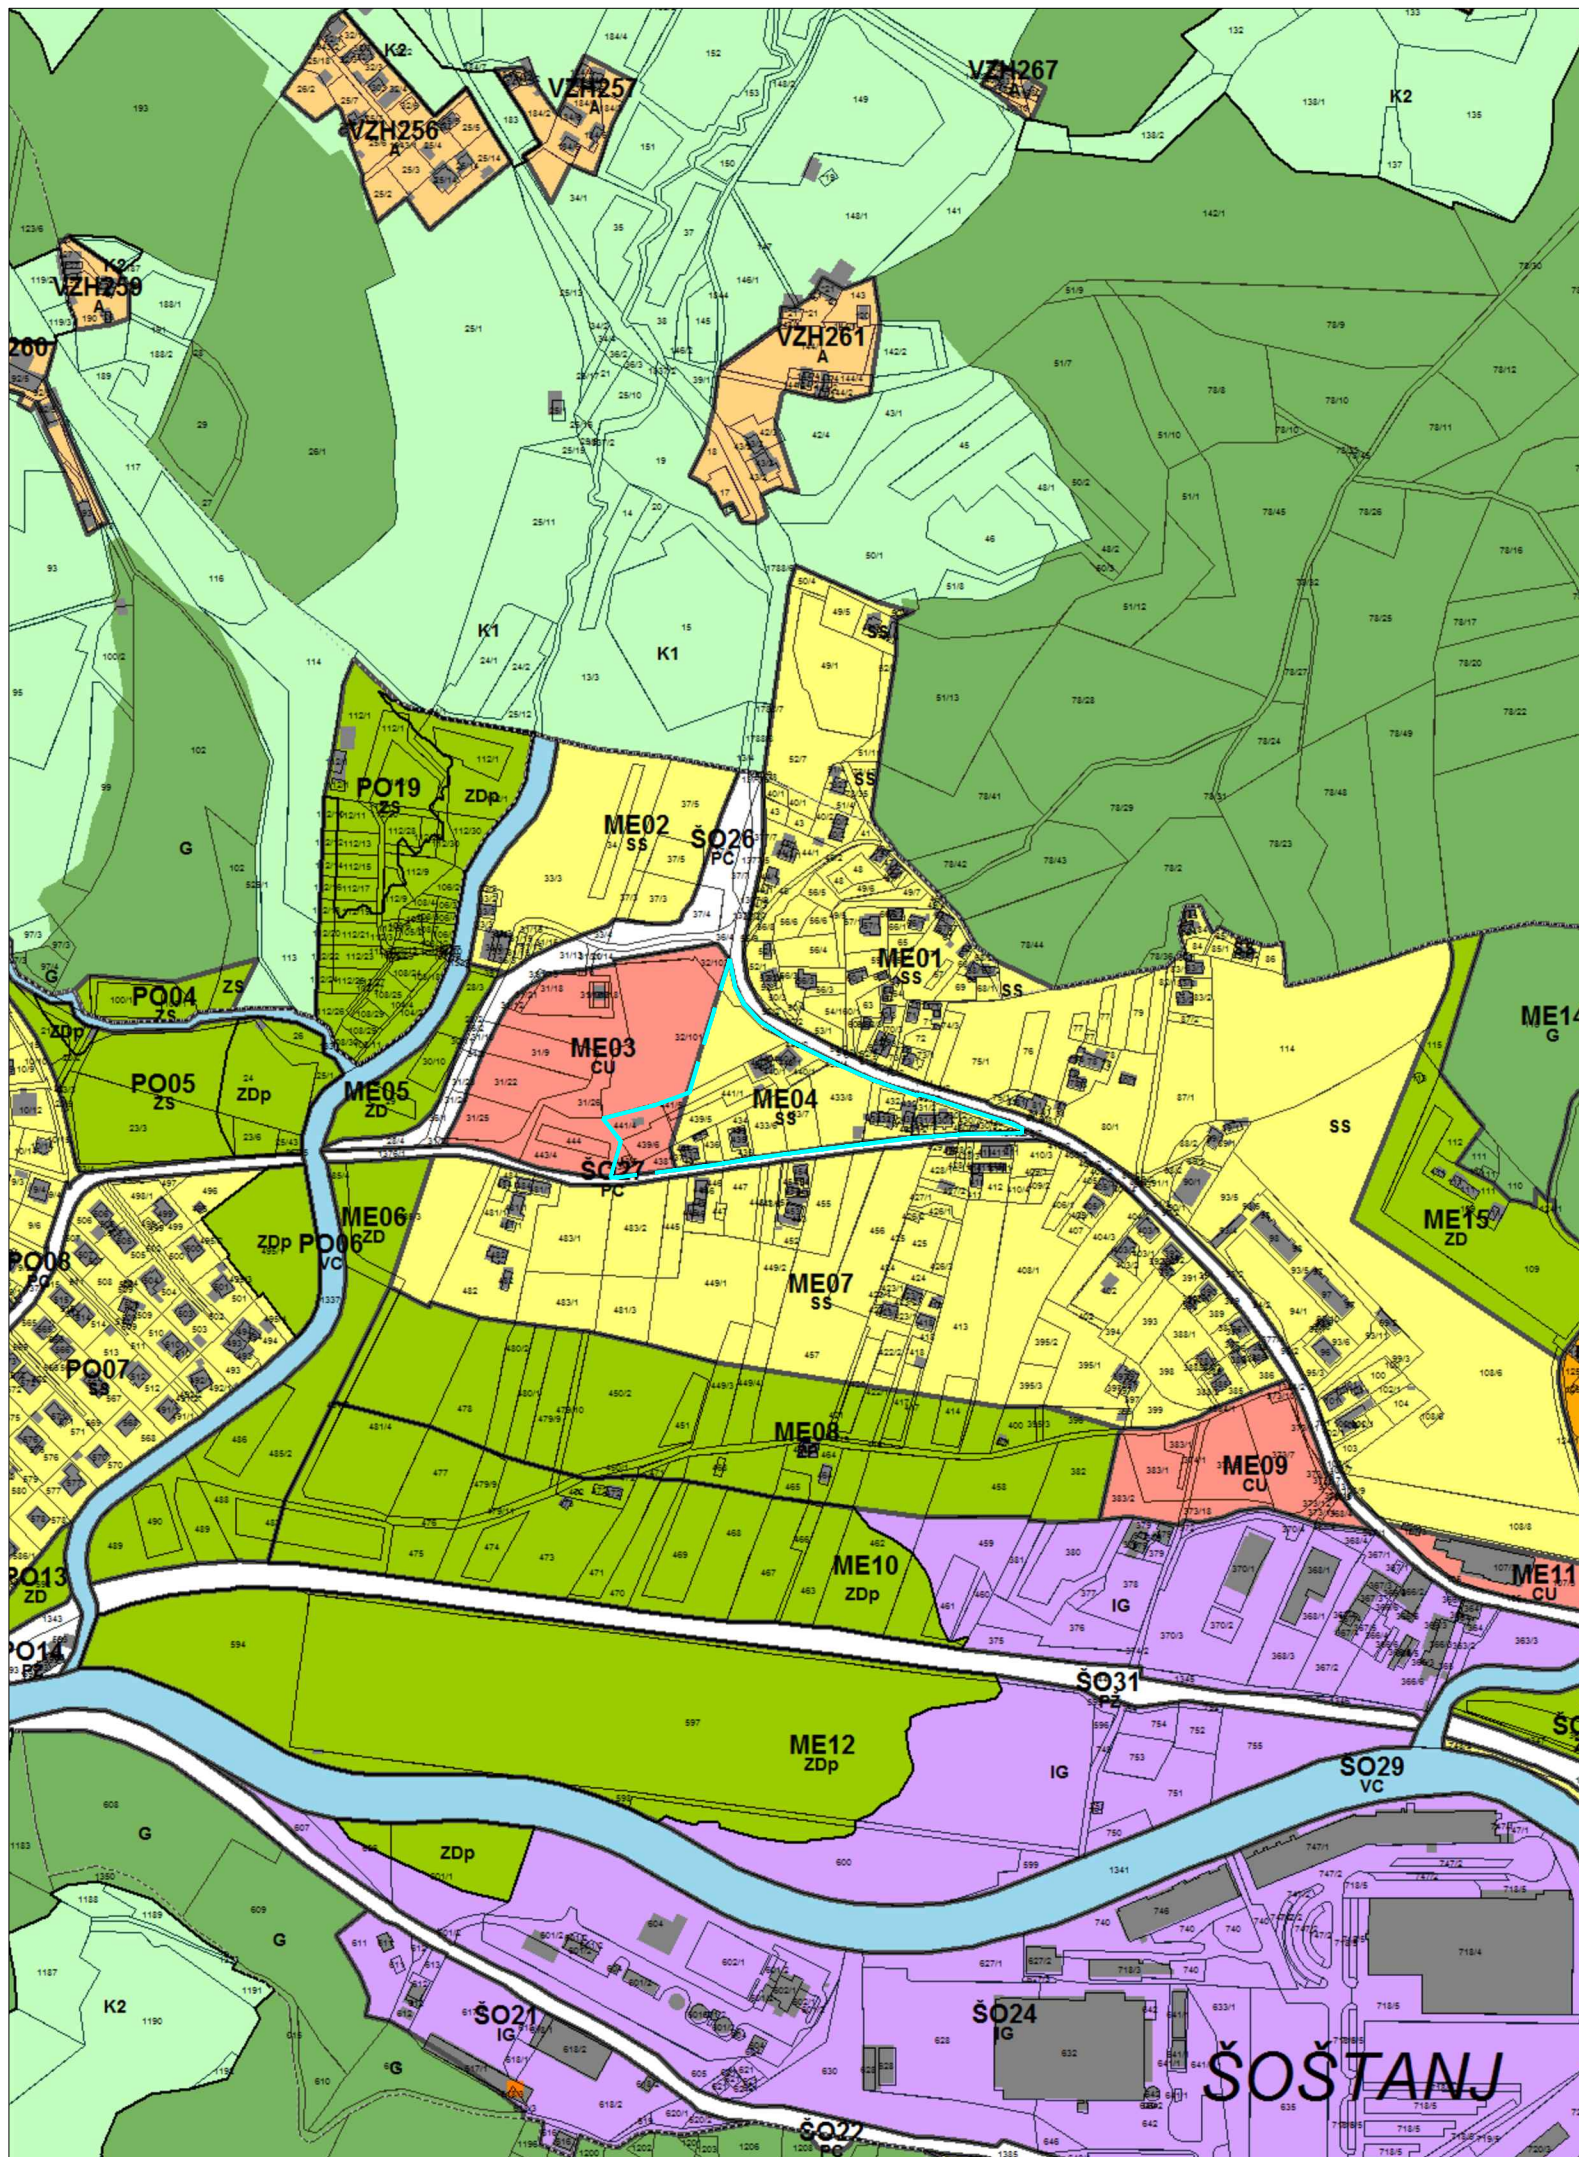


LEGENDA

OBSTOJEČE

PREDVIDENO

MEJE

meja ureditvenega območja

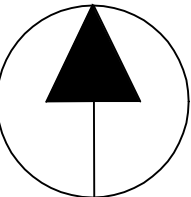

NASLOV GRAFIČNEGA DELA NAČRTA

PRIKAZ VPLIVOV IN POVEZAV S
SOSEDNJIMI OBMOČJI
M 1:5000

NAZIV NAČRTA

Občinski podrobni prostorski načrt za del območja ME03 in za območje ME04

ŠTEVILKA NAČRTA

136-2016

NAČRTOVALEC



URBANISTI
GORAZD FURMAN OMAN S.P.
GRUDNOVA ULICA 6
3000 CELJE

WWW.URBANISTI.COM
INFO@URBANISTI.COM
+386 (0)3 49 00 408
+386 (0)3 49 00 409

ŠTEVILKA LISTA