




F:\Delo\PROJEKTI\KANALIZACIJA\PI\FLORJAN_Meznar\Nacrti\Situacije_RD_2.dwg

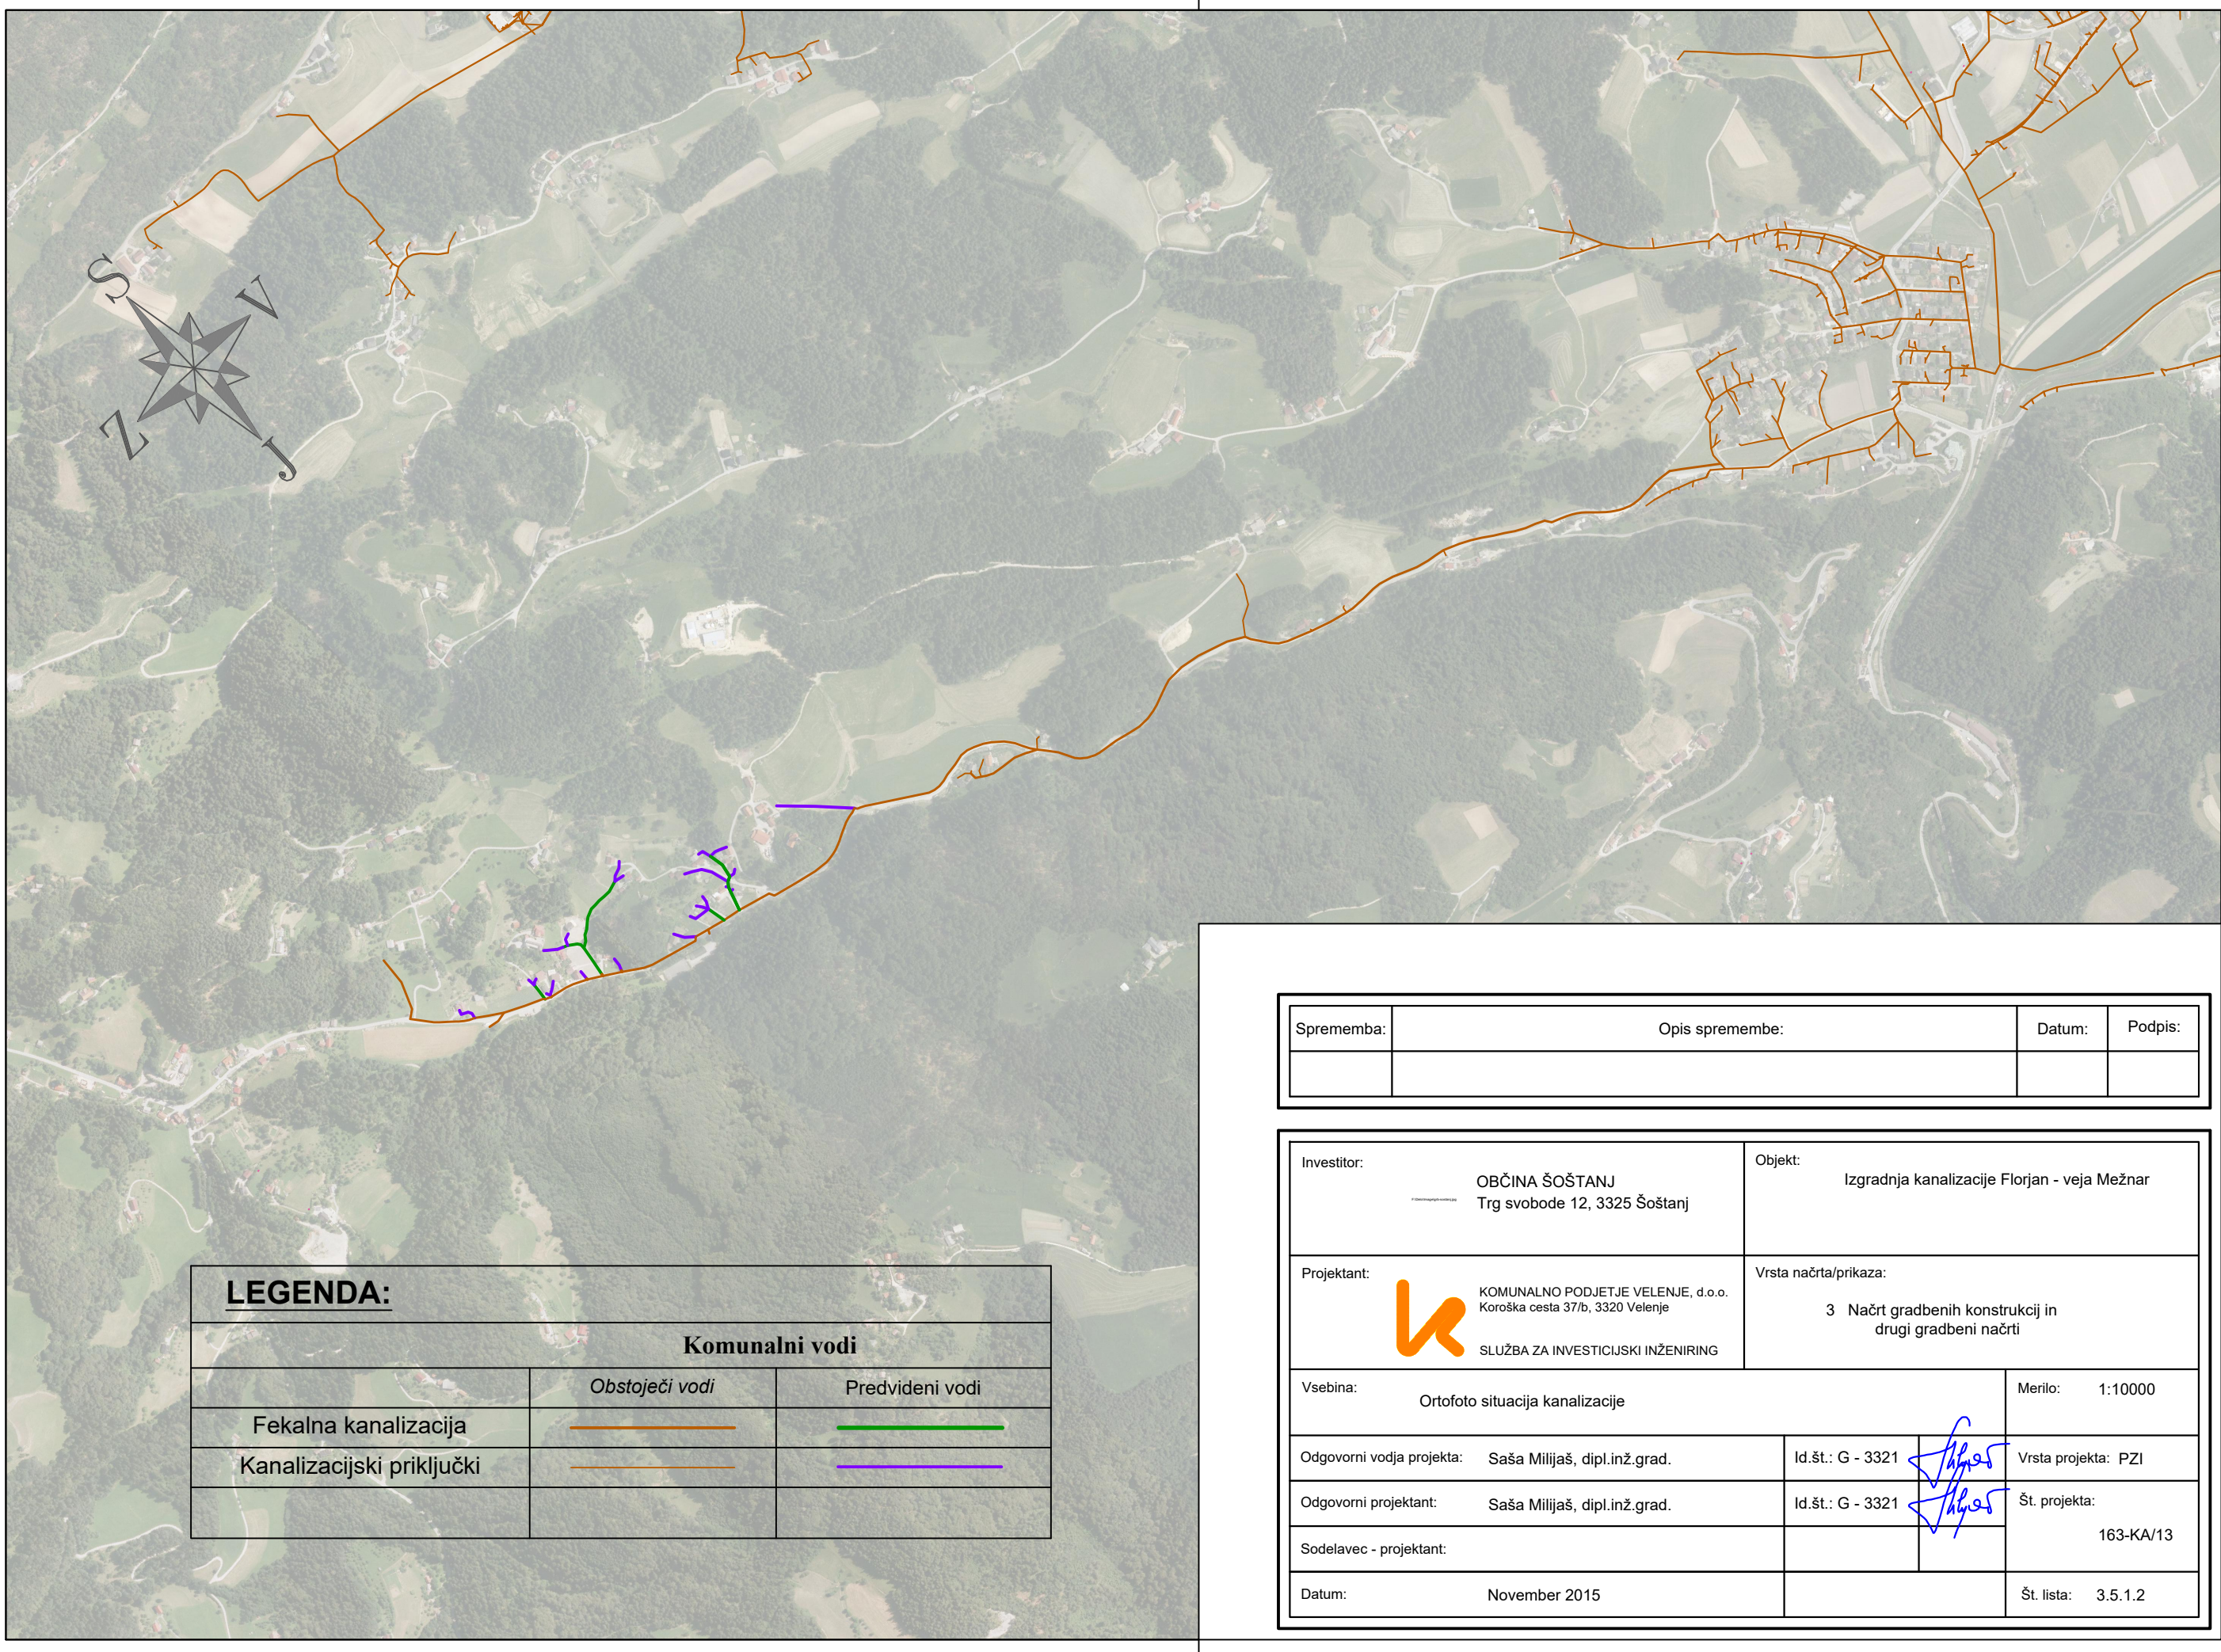

LEGENDA:		
Komunalni vodi		
	<i>Obstoječi vodi</i>	Predvideni vodi
Fekalna kanalizacija		
Kanalizacijski priključki		

Sprememba:	Opis spremembe:	Datum:	Podpis:

Investitor:	OBČINA ŠOŠTANJ Trg svobode 12, 3325 Šoštanj	Objekt:	Izgradnja kanalizacije Florjan - veja Mežnar
Projektant:	 KOMUNALNO PODJETJE VELENJE, d.o.o. Koroška cesta 37/b, 3320 Velenje SLUŽBA ZA INVESTICIJSKI INŽENIRING	Vrsta načrta/prikaza:	3 Načrt gradbenih konstrukcij in drugi gradbeni načrti
Vsebina:	Ortofoto situacija kanalizacije	Merilo:	1:10000
Odgovorni vodja projekta:	Saša Milijaš, dipl.inž.grad.	Id.št.: G - 3321	Vrsta projekta: PZI Št. projekta: 163-KA/13
Odgovorni projektant:	Saša Milijaš, dipl.inž.grad.	Id.št.: G - 3321	
Sodelavec - projektant:			
Datum:	November 2015		Št. lista: 3.5.1.2