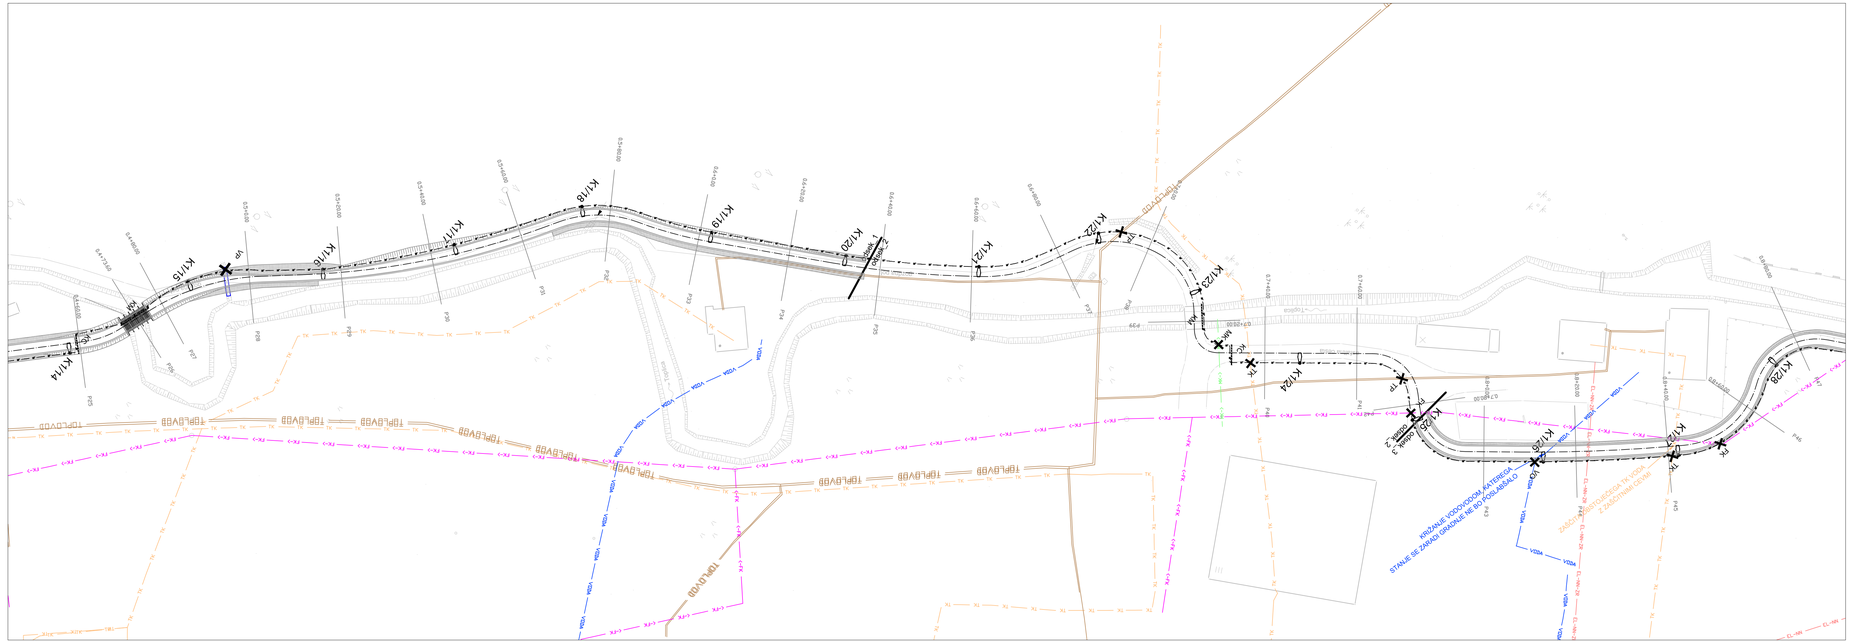

OBSTOJEČI

PREVIDENCI

- KABELSKA TELEVIZIJA
- KABELSKA TELEVIZIJA - ZRAČNI VOD
- ELEKTRIKA - NIZKA NAPETOST
- ELEKTRIKA NIZKA NAPETOST - ZRAČNI VOD
- ELEKTRIKA - SREDNJA NAPETOST
- ELEKTRIKA SREDNJA NAPETOST - ZRAČNI VOD
- ELEKTRIKA VISOKA NAPETOST - ZRAČNI VOD
- ELEKTRIKA VISOKA NAPETOST
- FEKALNA KANALIZACIJA
- FEKALNA KANALIZACIJA
- METEORNA KANALIZACIJA
- METEORNA KANALIZACIJA
- TK KABELSKA KANALIZACIJA
- TK
- TOPLOVOD
- VODOVOD
- CESTNA RAZSVETLJAVA - ZRAČNI VOD
- CESTNA RAZSVETLJAVA

	NAZIV	IME IN PRIMEK	IDENT.ŠT. IZS	PODPIS
ANDREJC d.o.o.	Odg. vodja projekta:	Iztok Černoša u.d.i.g.	G - 3454	Černoša
	Odg. projektant:	Iztok Černoša u.d.i.g.	G - 3454	Černoša
	Izdelal:	Iztok Černoša u.d.i.g.	G - 3454	Černoša

objekt:	KOLESARSKA POVEZAVA ZAGER - TERME TOPOLŠICA V TOPOLŠICI	Št. proj.:	005-2015
		Št. načrta:	005-2015-JR
		Šifra CC:	2112
faza:	PZI	merilo: 1:500	datum: junij 2017
opis risbe:	Zbirna situacija komunalnih napeljav	del risbe:	od km 0+450 do km 0+890

Sprememba:	Opis spremembe:	Datum:	Podpis:

Št. odseka:	Arhivska št.:	Faza/objekt:	Šifra risbe:	Prostor za črtno kodo arhiva:
		004.2106	G.104.2	

Št. priloge:	Avtor risbe:	ANDREJC d.o.o. Topolšica 199b, 3325 Šoštanj
G.4.2	Id. št. risbe:	005-2015-JR-G.4.2