


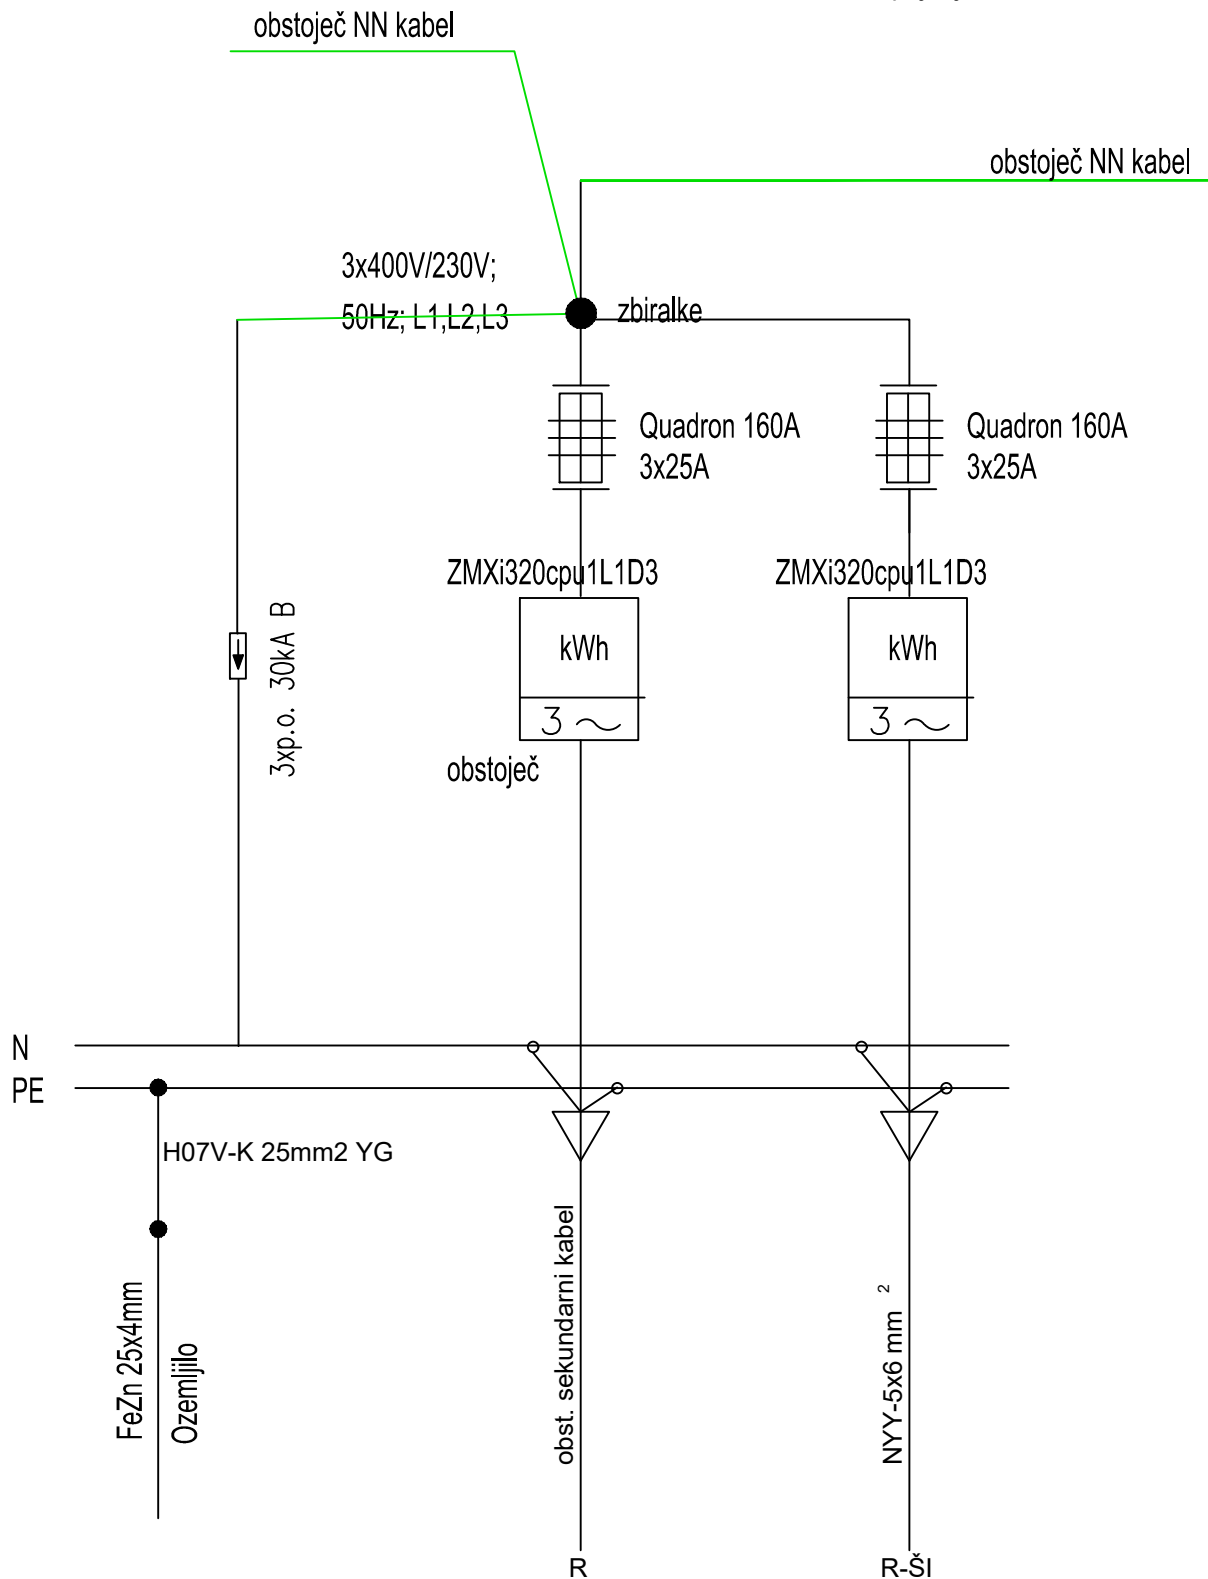

ELEKTROPROJEKTI KARMEN KEGL KALŠAN, s.p. 041 / 352 - 895	Vrsta načrta NAČRT ELEKTRIČNIH INSTALACIJ		Vrsta proj. dok. PGD
	Odgovorni vodja projekta Rok ŽEVART univ.dipl.inž.arh.	Ident.št. A-1367	Datum feb. 2016
Naziv objekta Ureditev športnega igrišča z objektom	Odgovorni projektant načrta Karmen KEGL KALŠAN univ.dipl.inž.el.	Ident.št. E-1220	Št. načrta 16/2016
Investitor Občina Šoštanj Trg svobode 12, Šoštanj	Risba SHEMA PS-PMO	Merilo	Št. risbe E-03