


PREREZ A-A

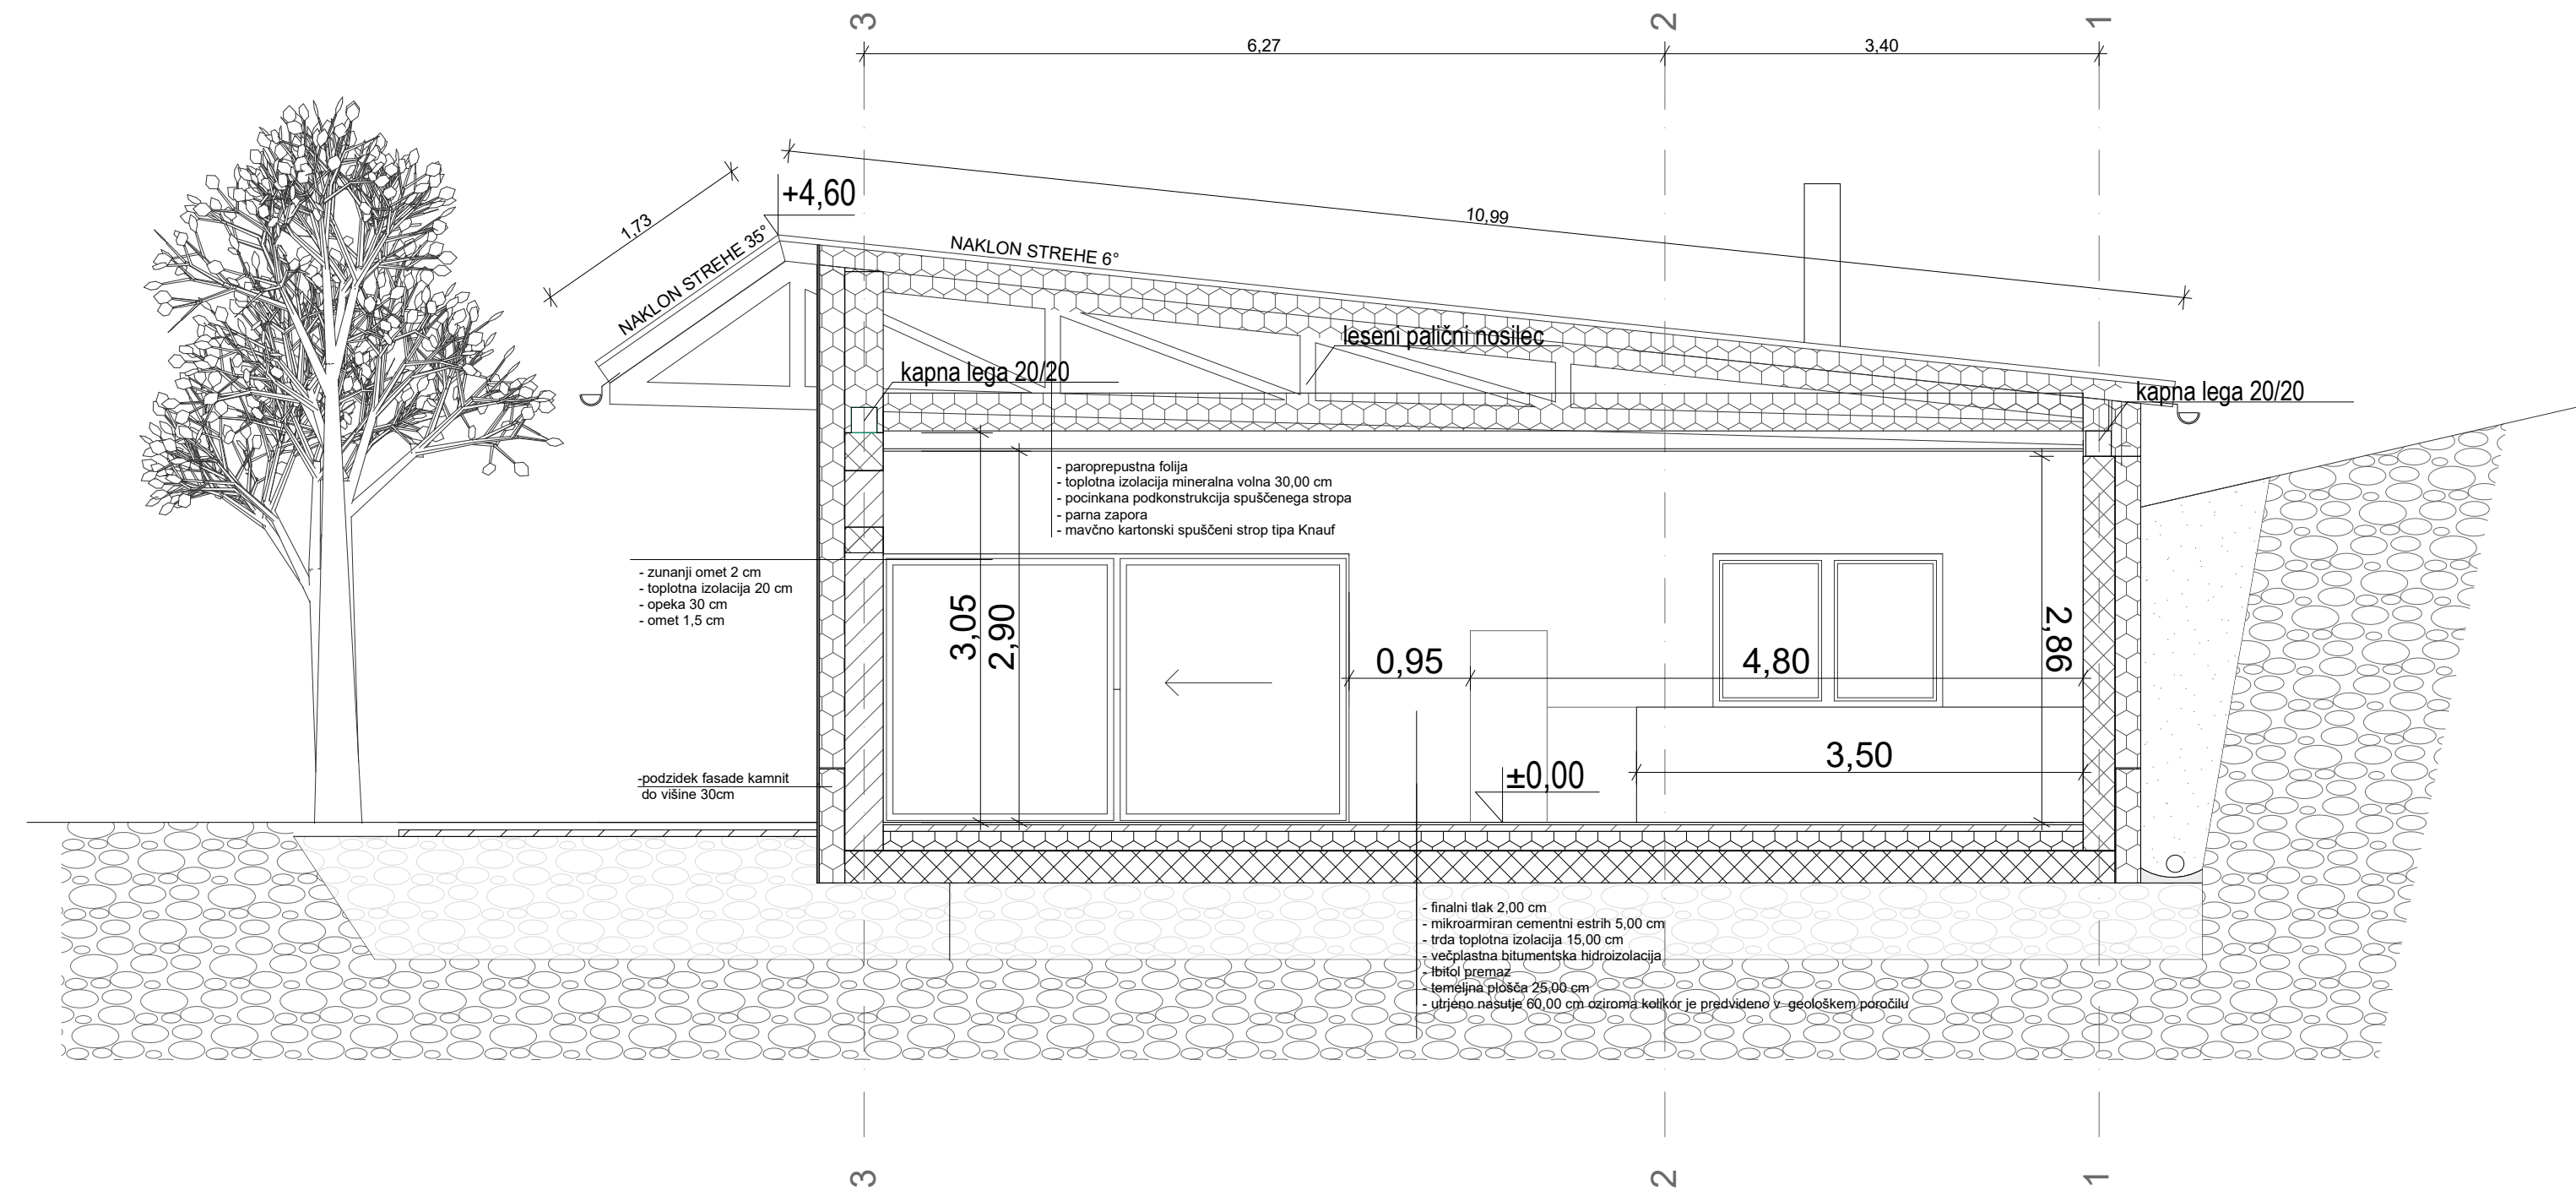

- armiran beton
- opeka
- toplotna izolacija
- kamen
- nasutje

Opombe:
-pri zidnih odprtinah so kotirane zidarske odprtine od kote finalnega tlaka




Ureditev športnega igrišča z objektom v zaselku Lajše	Občina Šoštanj Trg svobode 12 3325 Šoštanj	
Objekt / lokacija:	Investitor:	
Vesna ANDREJC	G-2294	1 - ARHITEKTURA
Odgovorni vodja projekta:	Id. št. pri IZS: _____	Del projekta/faza:
Rok ŽEVART, u.d.i.a.	A-1367	PREREZ
Odgovorni projektant:	Id. št. pri IZS: _____	Vsebinski/naslov risbe:
Urška DELOPST, m.i.a.	A-1772	PZI 035-131-2013 1:50
Projektant:	Id. št. pri IZS: _____	Faza: _____ Št. projekta: _____ Merilo: _____
Ana GLINŠEK, u.d.i.a.		FEBRUAR 2017 A5
Projektant:	Id. št. pri IZS: _____	Datum: _____ Številka lista: _____

PREREZ A-A



- armiran beton
- opeka
- toplotna izolacija
- kamen
- nasutje

Opombe:
-pri zidnih odprtinah so kotirane zidarske odprtine od kote finalnega tlaka

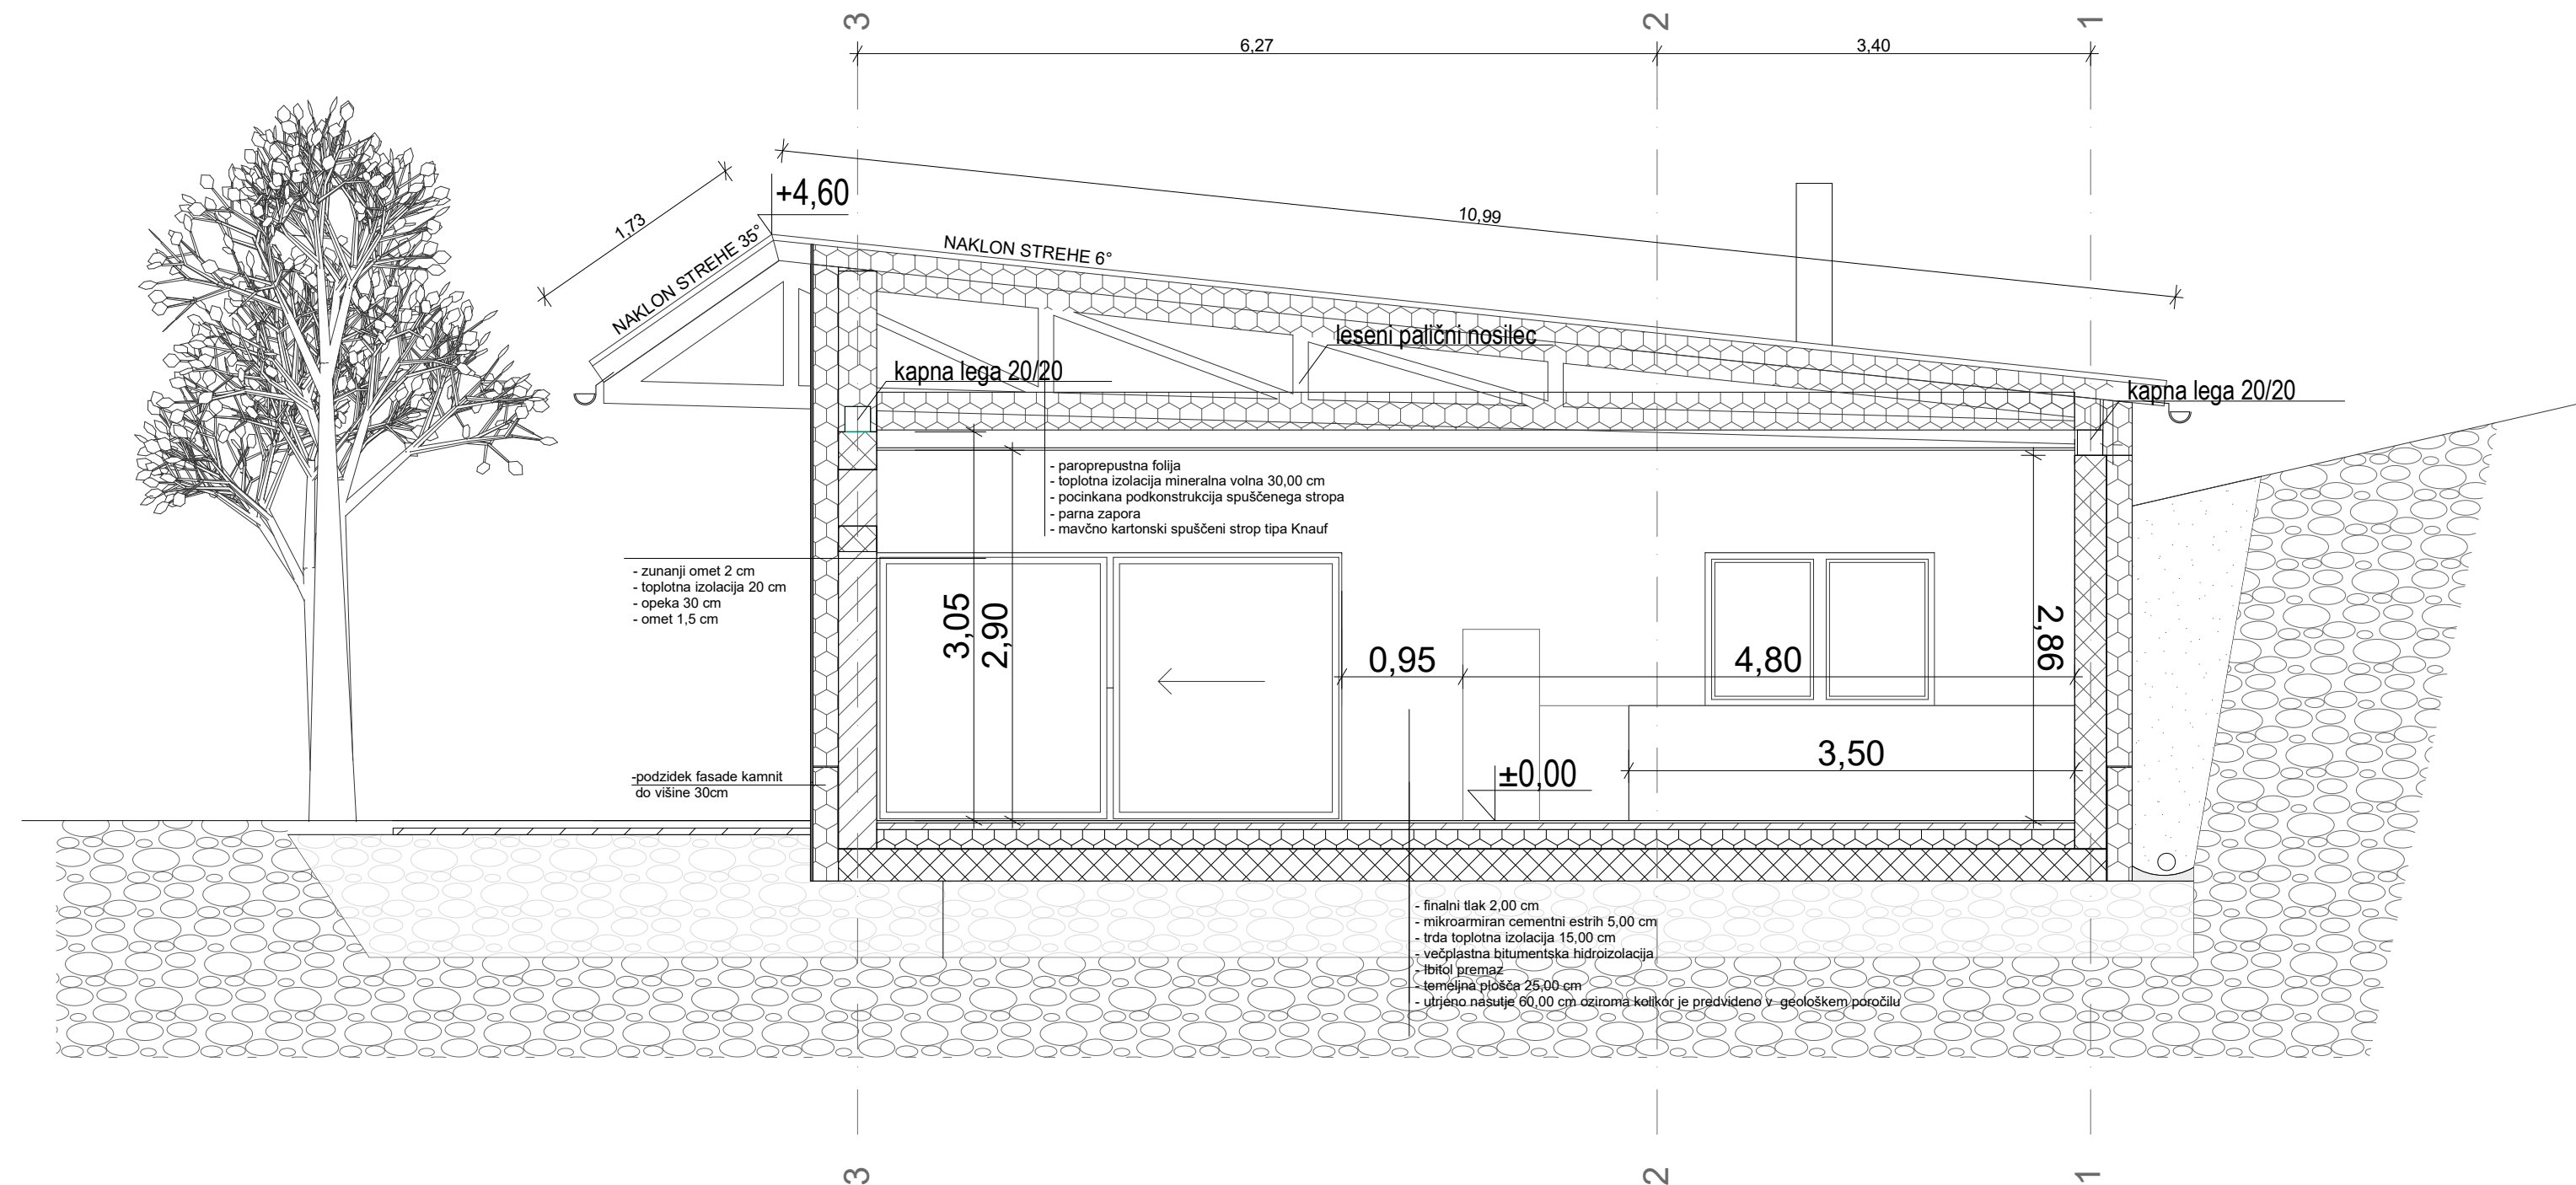


Ureditev športnega igrišča z objektom v zaselku Lajše	Občina Šoštanj Trg svobode 12 3325 Šoštanj	
Objekt / lokacija:	Investitor:	
Vesna ANDREJC	G-2294	1 - ARHITEKTURA
Odgovorni vodja projekta:	Id. št. pri IZS: _____	Del projekta/faza:
Rok ŽEVART, u.d.i.a.	A-1367	PREREZ
Odgovorni projektant:	Id. št. pri IZS: _____	Vsebinski/naslov risbe:
Urška DELOPST, m.i.a.	A-1772	PZI 035-131-2013 1:50
Projektant:	Id. št. pri IZS: _____	Faza: _____ Št. projekta: _____ Merilo: _____
Ana GLINŠEK, u.d.i.a.		FEBRUAR 2017 A5
Projektant:	Id. št. pri IZS: _____	Datum: _____ Številka lista: _____

PREREZ A-A



- armiran beton
- opeka
- toplotna izolacija
- kamen
- nasutje

Opombe:
-pri zidnih odprtinah so kotirane zidarske odprtine od kote finalnega tlaka

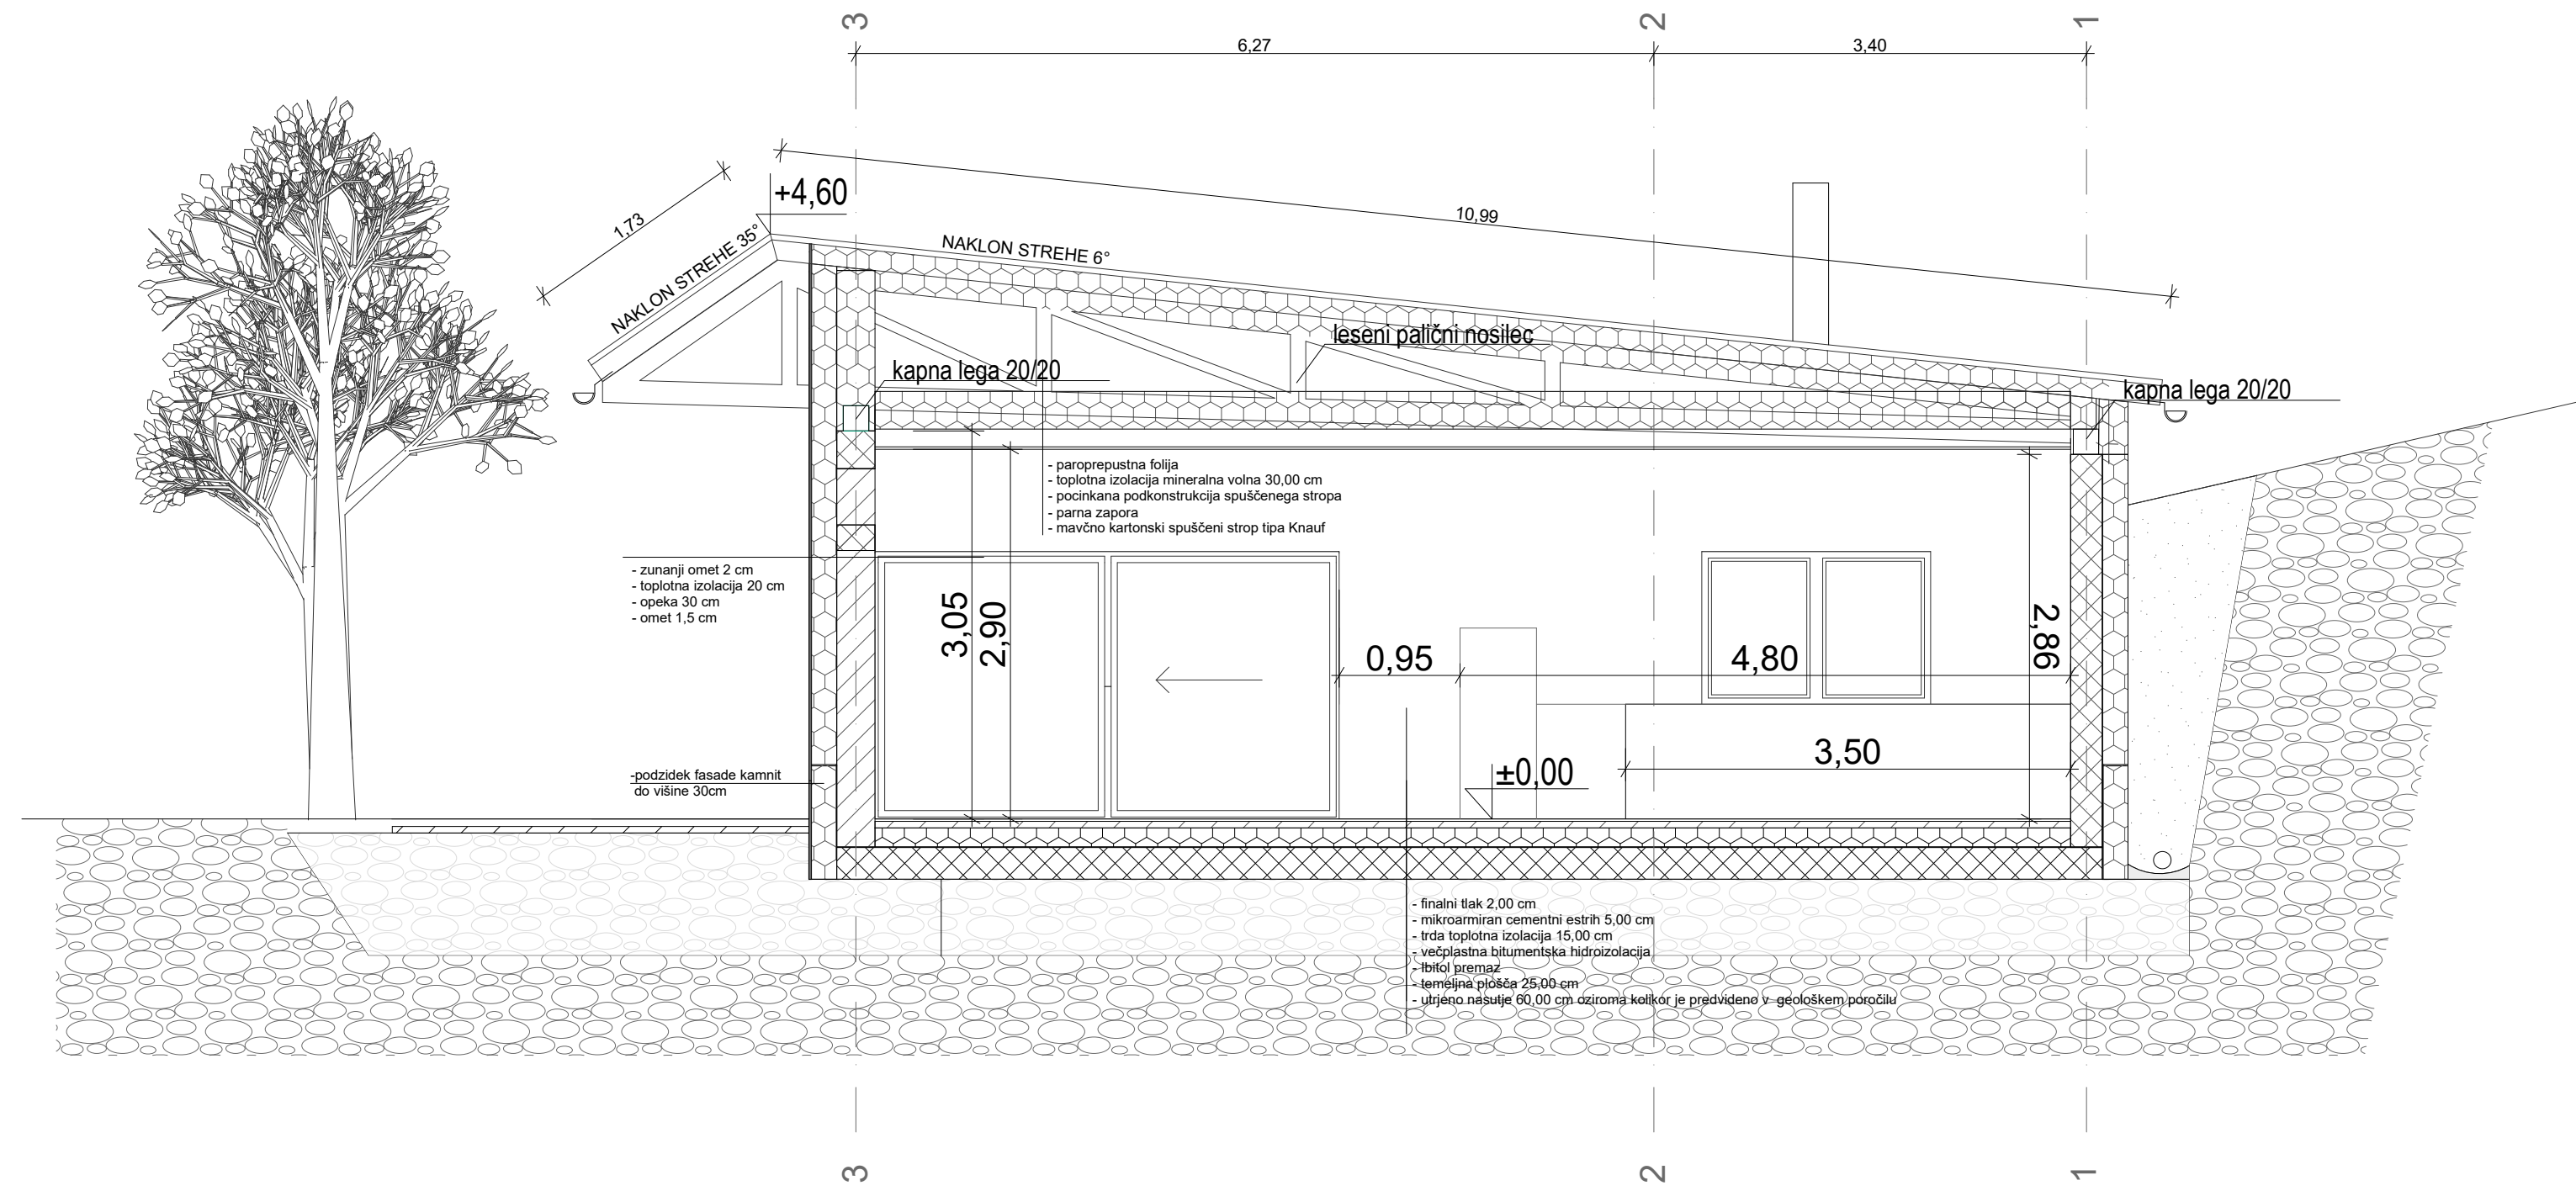

Ureditev športnega igrišča z objektom v zaselku Lajše	Občina Šoštanj Trg svobode 12 3325 Šoštanj	
Objekt / lokacija:	Investitor:	


Vesna ANDREJC	G-2294	1 - ARHITEKTURA
Odgovorni vodja projekta:	Id. št. pri IZS:	podpis:
Rok ŽEVART, u.d.i.a.	A-1367	PREREZ
Odgovorni projektant:	Id. št. pri IZS:	Vsebinski/naslov risbe:
Urška DELOPST, m.i.a.	A-1772	PZI 035-131-2013 1:50
Projektant:	Id. št. pri IZS:	Faza: Št. projekta: Merilo:
Ana GLINŠEK, u.d.i.a.		FEBRUAR 2017 A5
Projektant:	Id. št. pri IZS:	Datum: Številka lista:

PREREZ A-A



- armiran beton
- opeka
- toplotna izolacija
- kamen
- nasutje

Opombe:
-pri zidnih odprtinah so kotirane zidarske odprtine od kote finalnega tlaka

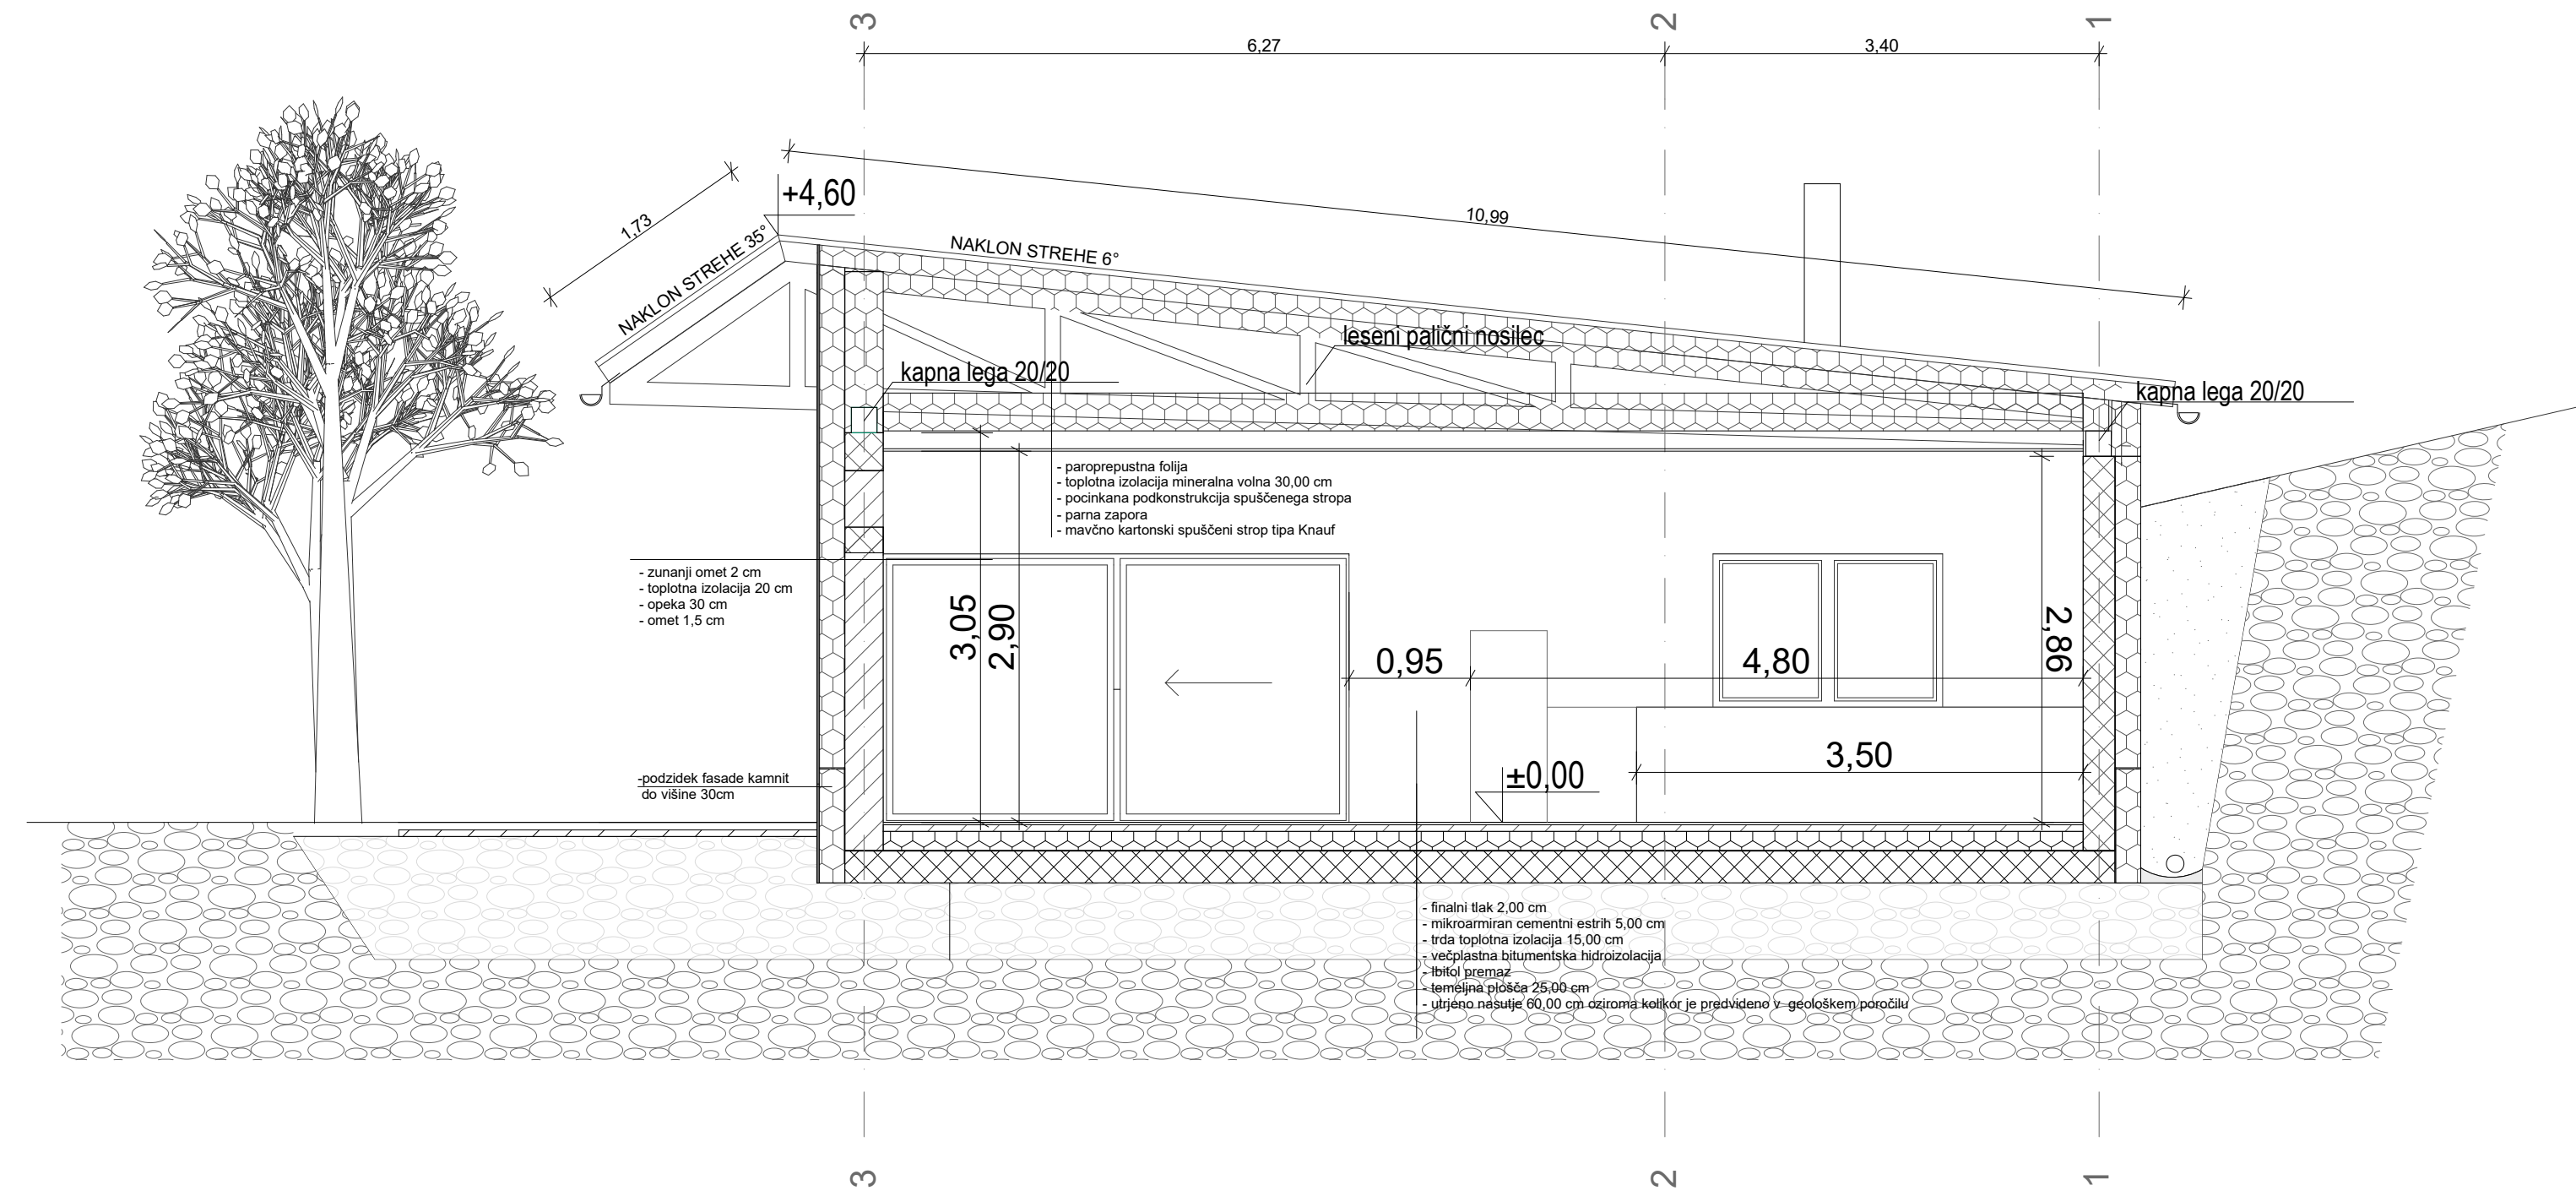

Ureditev športnega igrišča z objektom v zaselku Lajše	Občina Šoštanj Trg svobode 12 3325 Šoštanj	
Objekt / lokacija:	Investitor:	
Vesna ANDREJC	G-2294	1 - ARHITEKTURA
Odgovorni vodja projekta:	Id. št. pri IZS: _____	Del projekta/faza:
Rok ŽEVART, u.d.i.a.	A-1367	PREREZ
Odgovorni projektant:	Id. št. pri IZS: _____	Vsebinski/naslov risbe:
Urška DELOPST, m.i.a.	A-1772	PZI 035-131-2013 1:50
Projektant:	Id. št. pri IZS: _____	Faza: _____ Št. projekta: _____ Merilo: _____
Ana GLINŠEK, u.d.i.a.		FEBRUAR 2017 A5
Projektant:	Id. št. pri IZS: _____	Datum: _____ Številka lista: _____