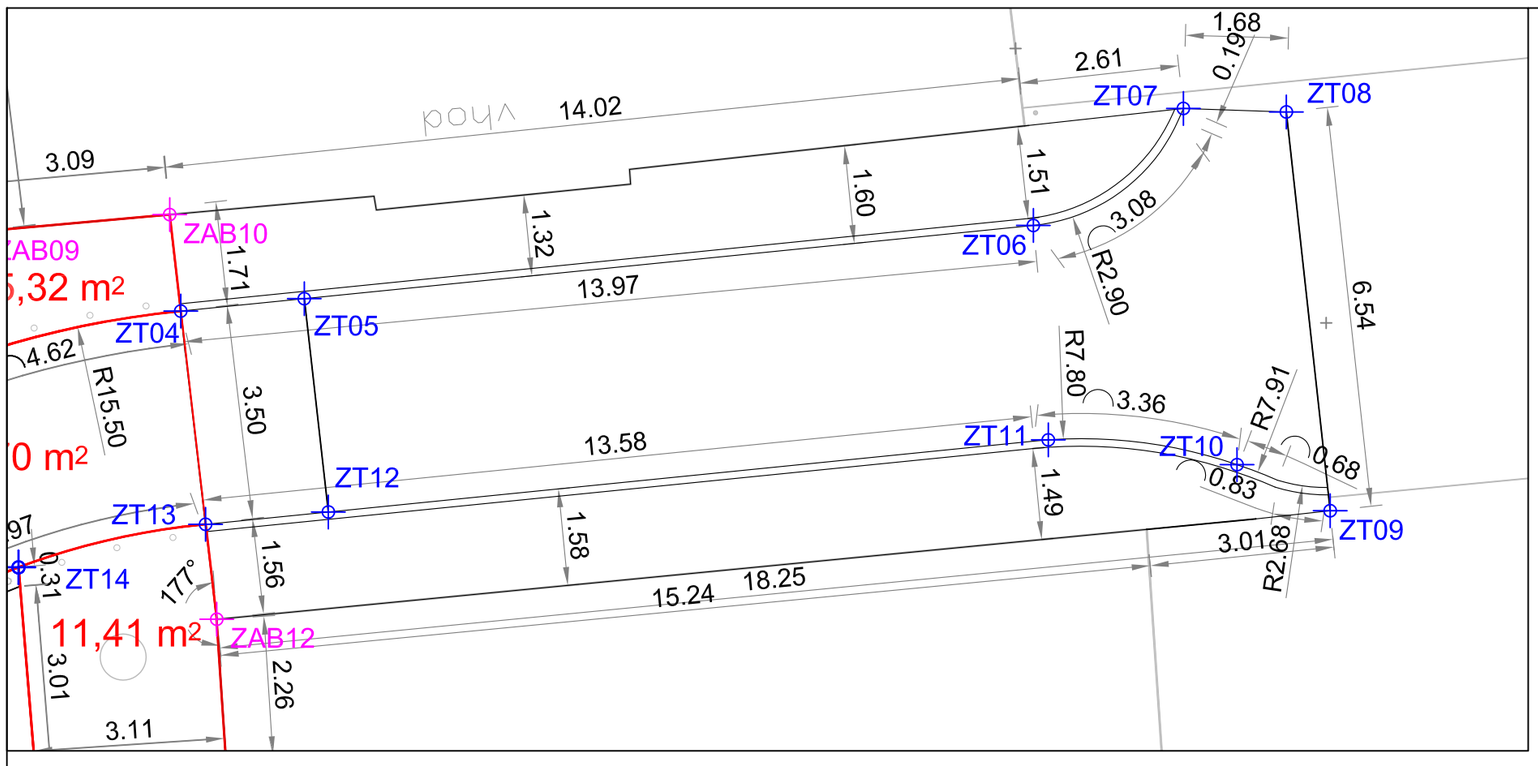

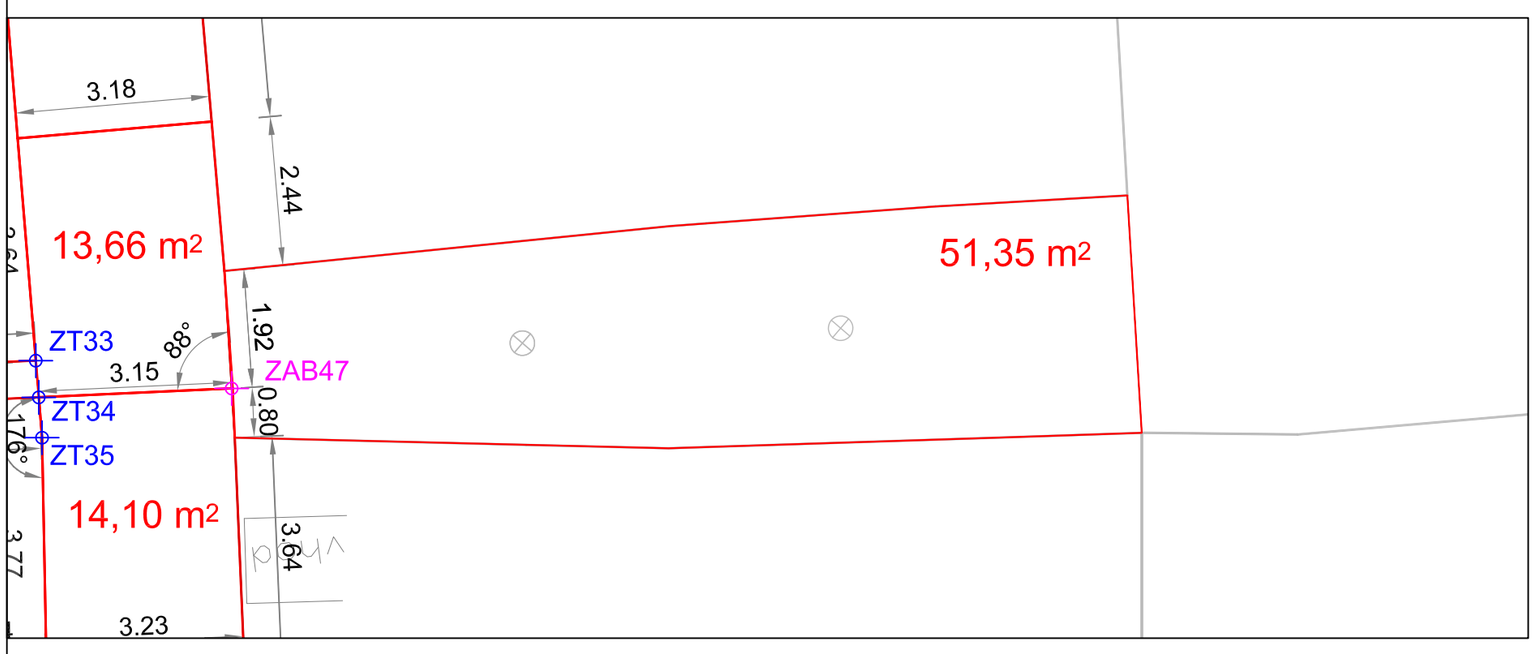

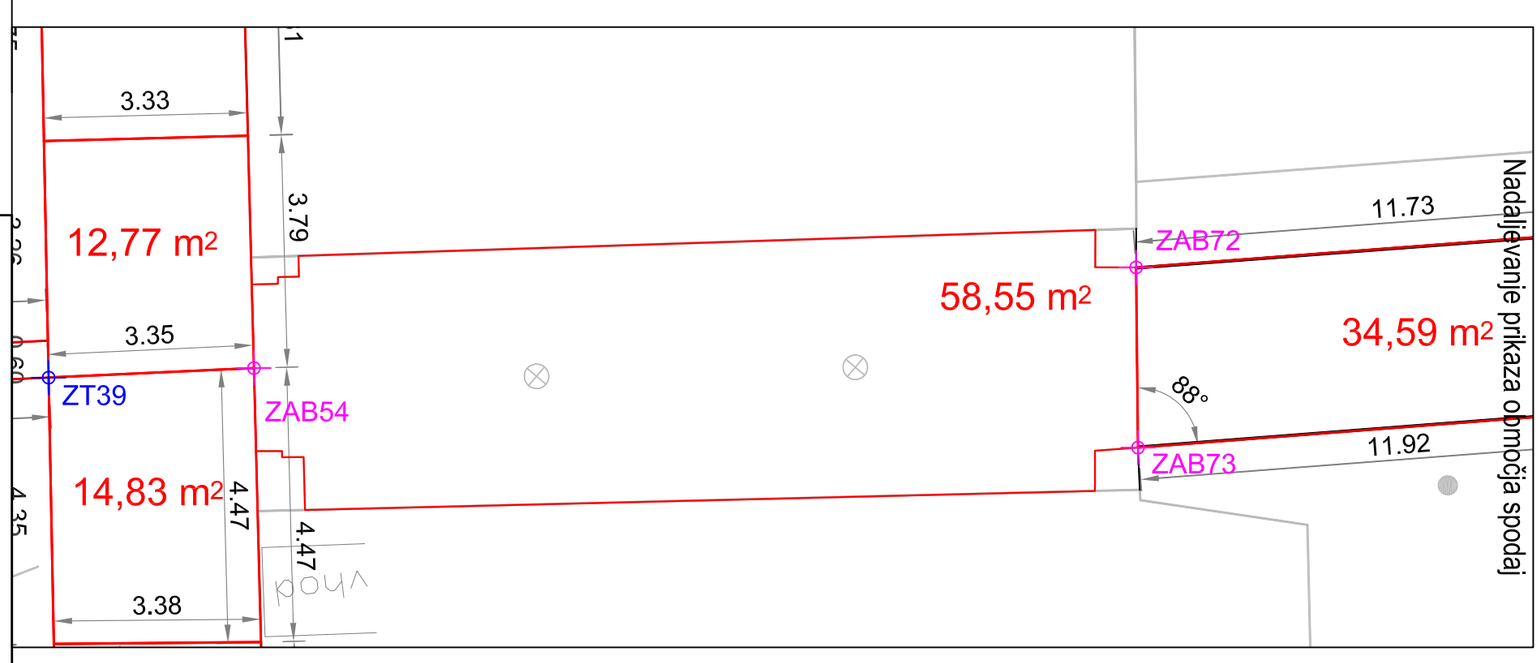

Zakoličba tlakov		
TOC	Position X	Position Y
ZT01	503822.2461	137018.2378
ZT02	503808.6465	137031.7802
ZT03	503805.5621	137034.0012
ZT04	503801.7949	137036.6581
ZT05	503800.3316	137038.0577
ZT06	503791.6952	137046.3184
ZT07	503788.6547	137046.9381
ZT08	503787.6062	137048.2519
ZT09	503792.0841	137053.0215
ZT10	503792.5005	137051.3789
ZT11	503794.1939	137048.7766
ZT12	503802.7196	137040.6169
ZT13	503804.1743	137039.2255
ZT14	503806.6908	137037.3622
ZT15	503809.3590	137036.2772
ZT16	503812.9282	137035.3050
ZT17	503818.2532	137032.2187
ZT18	503822.3502	137028.1400
ZT19	503827.1657	137023.4251
ZT20	503814.0354	137044.7589
ZT21	503815.2132	137045.9450
ZT22	503816.5188	137044.6486
ZT23	503819.3938	137050.1553
ZT24	503824.7522	137055.5517
ZT25	503828.6341	137059.4610
ZT26	503835.3697	137053.5816
ZT27	503829.9397	137058.1645
ZT28	503830.9567	137061.8001
ZT29	503836.3151	137067.1965
ZT30	503839.4478	137070.3514
ZT31	503840.7536	137069.0563
ZT32	503841.6735	137072.5929
ZT33	503847.2195	137078.1781
ZT34	503847.6425	137078.6041
ZT35	503848.1072	137079.0721
ZT36	503850.9251	137081.5800
ZT37	503852.1484	137080.2055
ZT38	503853.5434	137083.9103
ZT39	503859.2226	137088.9646
ZT40	503864.3746	137093.5498
ZT41	503865.5978	137092.1753
ZT42	503873.6423	137101.7979
ZT43	503877.8206	137105.5166
ZT44	503879.1951	137106.7399
ZT45	503879.9791	137105.8590
ZT46	503882.7451	137108.3225
ZT47	503889.8588	137114.9012
ZT48	503892.1687	137117.0500
ZT49	503892.7934	137116.3746
ZT50	503896.5360	137121.0781
ZT51	503901.5175	137118.7783
ZT52	503893.3354	137111.1936
ZT53	503886.2722	137104.5611
ZT54	503888.0009	137097.2656
ZT55	503884.7523	137094.2959
ZT56	503856.8868	137059.1134
ZT57	503857.7984	137059.8927
ZT58	503853.6817	137064.7081
ZT59	503851.4546	137063.4486
ZT60	503849.7883	137061.5355
ZT61	503847.8718	137059.8960
ZT62	503851.9750	137055.0991
ZT63	503849.5592	137053.0726
ZT64	503851.3101	137051.6407
ZT65	503845.5980	137049.7499
ZT66	503843.7792	137048.1259
ZT67	503837.1232	137055.2240
ZT68	503833.7308	137055.3331
ZT69	503837.2057	137042.2710
ZT70	503835.6188	137040.8171
ZT71	503834.2622	137039.5740
ZT72	503834.8837	137038.8957
ZT73	503831.6019	137037.1363
ZT74	503831.1867	137036.7582
ZT75	503829.8497	137035.4940
ZT76	503830.4795	137034.8264
ZT77	503826.8671	137032.5693
ZT78	503825.5061	137032.5263
ZT79	503825.5534	137031.2810
ZT80	503826.1975	137030.6242

Zakoličba AB plošč		
TOC	Position X	Position Y
ZAB01	503800.2880	137021.3510
ZAB02	503795.0861	137022.1307
ZAB03	503793.6609	137023.2076
ZAB04	503817.9259	137018.6779
ZAB05	503819.8566	137020.6178
ZAB06	503810.5747	137025.9957
ZAB07	503807.3193	137029.2363
ZAB08	503805.1278	137031.2840
ZAB09	503802.9240	137033.3400
ZAB10	503800.7159	137035.4982
ZAB11	503810.3382	137036.5865
ZAB12	503805.2317	137040.3703
ZAB13	503824.2320	137026.2491
ZAB14	503817.7468	137032.7206
ZAB15	503812.2844	137038.5463
ZAB16	503827.9125	137029.9556
ZAB17	503821.7931	137036.4819
ZAB18	503816.1796	137042.4688
ZAB19	503811.9710	137046.9573
ZAB20	503833.3769	137035.2390
ZAB21	503827.3597	137041.6564
ZAB22	503821.5382	137047.8650
ZAB23	503838.9807	137040.3737
ZAB24	503832.9905	137046.7662
ZAB25	503826.8985	137053.2628
ZAB26	503822.5316	137057.9167
ZAB27	503845.5534	137046.2294
ZAB28	503839.5391	137052.6477
ZAB29	503833.1031	137059.5111
ZAB30	503828.7451	137064.1556
ZAB31	503845.3246	137057.5846
ZAB32	503838.4681	137064.8971
ZAB33	503853.6550	137053.1304
ZAB34	503847.9497	137059.8048
ZAB35	503849.5474	137061.8170
ZAB36	503850.7853	137062.8759
ZAB37	503851.2145	137063.7293
ZAB38	503843.8364	137070.2863
ZAB39	503839.5104	137074.8966
ZAB40	503859.5643	137057.8279
ZAB41	503853.1218	137065.3609
ZAB42	503863.0565	137060.6102
ZAB43	503856.5020	137068.2790
ZAB44	503856.9426	137068.6863
ZAB45	503848.8170	137075.2660
ZAB46	503849.8884	137076.2091
ZAB47	503845.4868	137080.9004
ZAB48	503862.7693	137074.0716
ZAB49	503855.8471	137081.4536
ZAB50	503851.2819	137086.3190
ZAB51	503859.0560	137084.2778
ZAB52	503868.3507	137079.2302
ZAB53	503861.5672	137086.4643
ZAB54	503856.9279	137091.4086
ZAB55	503874.7710	137085.1002
ZAB56	503868.1319	137092.1803
ZAB57	503863.4366	137097.1708
ZAB58	503882.5580	137092.2900
ZAB59	503876.1303	137099.1446
ZAB60	503871.9946	137103.5519
ZAB61	503889.0299	137098.2044
ZAB62	503887.8282	137102.8981
ZAB63	503884.5083	137106.4387
ZAB64	503886.0725	137107.8014
ZAB65	503880.9526	137110.2309
ZAB66	503894.9342	137109.4849
ZAB67	503891.6440	137112.9939
ZAB68	503888.0189	137116.8601
ZAB69	503903.4590	137117.8820
ZAB70	503899.0655	137119.9103
ZAB71	503894.6280	137121.9590
ZAB72	503846.3284	137101.2771
ZAB73	503848.5414	137103.2088
ZAB74	503829.7812	137117.9050
ZAB75	503831.7939	137120.0015
ZAB76	503819.0060	137129.6964
ZAB77	503821.6552	137131.0963

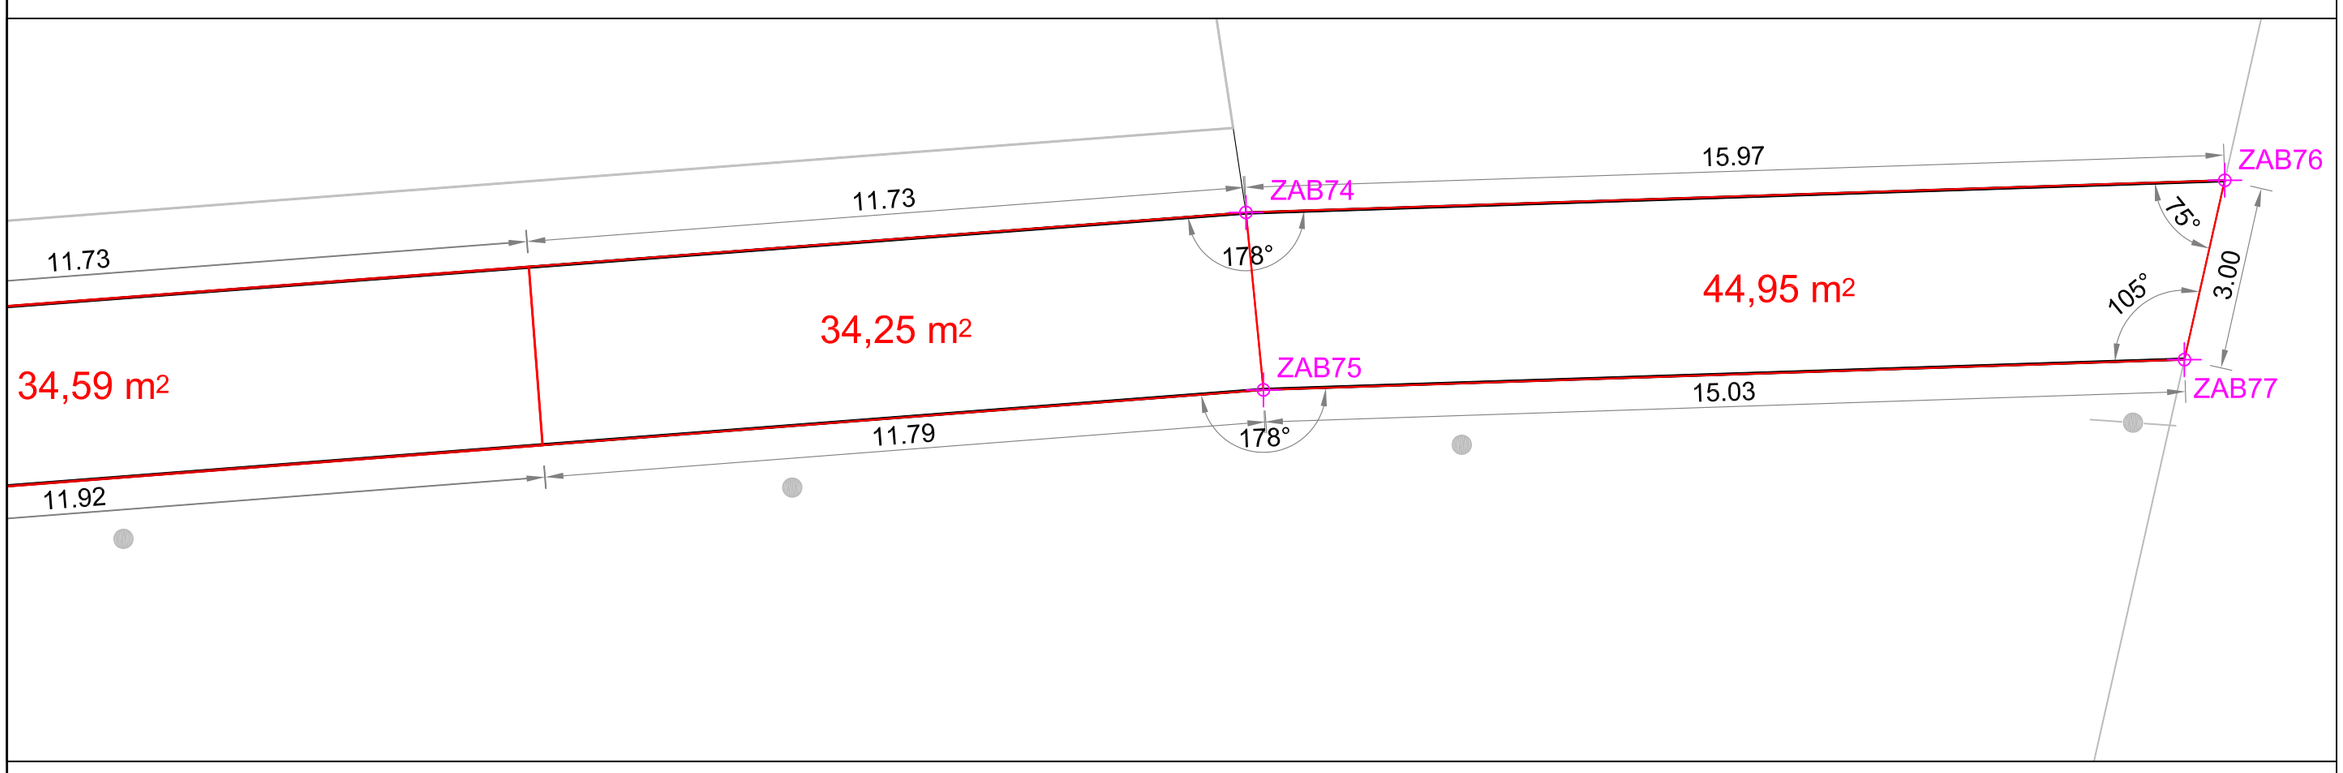

objekt	**Preureditev Trga bratov Mravljakov kot območja prijaznega prometa**
naročnik	Občina Šoštanj
vrsta dokumentacije	PZI
načrt	Načrt krajinske arhitekture - št. 1-1/2018
risba	**TEHNIČNA SITUACIJA - TLAKI - zahodni del**
merilo	**1:100**
projektant	Biro skiro d.o.o. Pod jelšami 10, 1000 Ljubljana
odgovorni vodja projekta in odgovorni projektant	Mojca Balant, u. d. i. k. a. / ZAPS KA-1859
projektanti	Veronika Ščetinin, u. d. i. a. / ZAPS A-1019 Boris Zakotnik, gr. teh. / IZS G-9060 Gašper Ziherl, u. d. i. g. / IZS G-3474
risba	**04L**
	avgust 2018