



ODTOKI*

Odtok v linijsko kanaletu


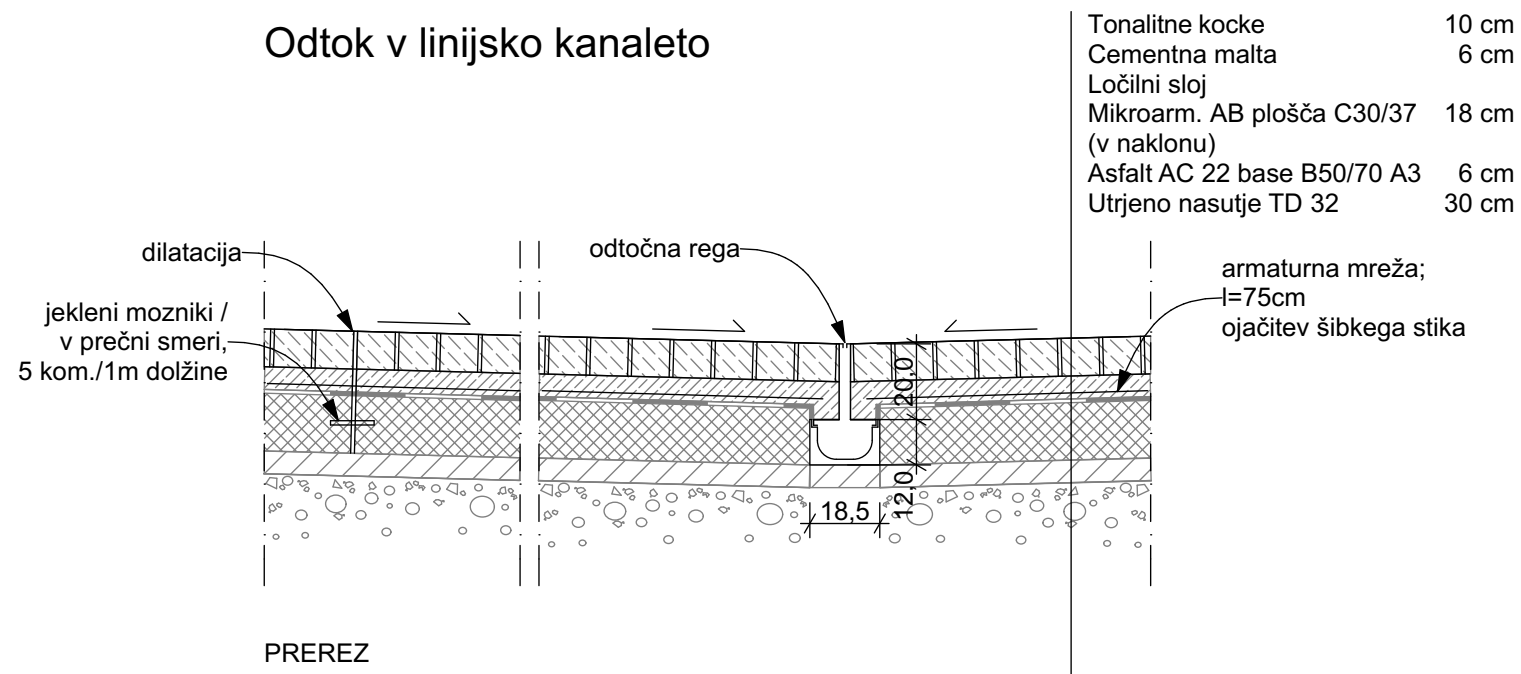


POKROVI KOMUNALNIH JAŠKOV*

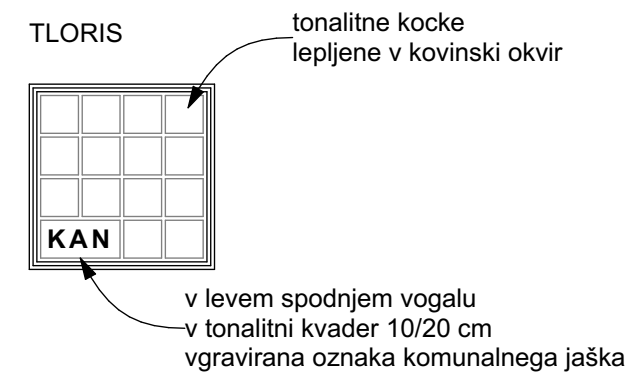

KAN	fekalna kanalizacija
MET	meteorna kanalizacija
EL	elektrika
VOD	vodovod
TTK	telekomunikacije
JR	javna razsvetljava
PR	priditve

Odtok v meteorni jašek

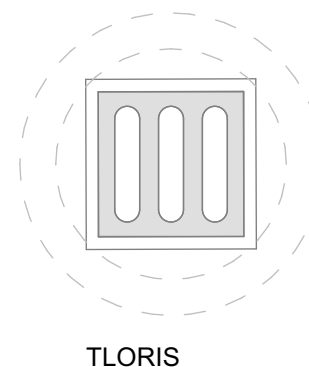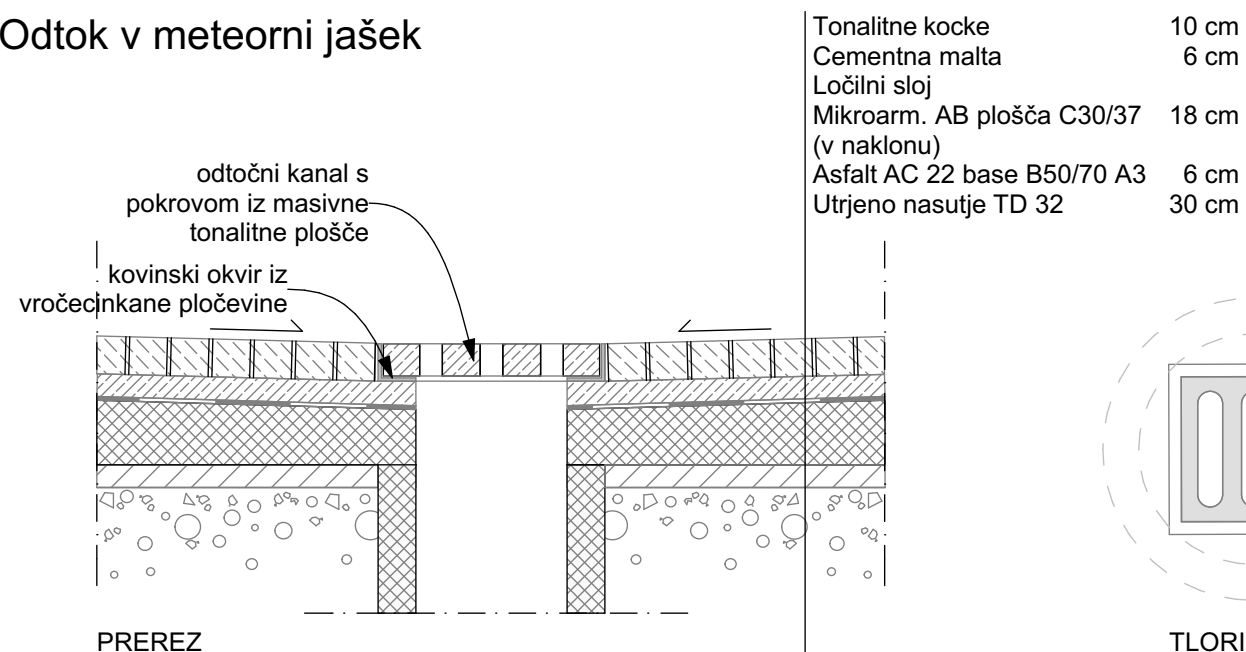

*detalji se pred izvedbo uskladijo z dobaviteljem pokrovov komunalnih jaškov

biroskiro
ideje za mobilnost

Biro skiro,
ideje za mobilnost, d.o.o.
Pod jelsami 10
1000 Ljubljana

objekt

Preureditev Trga bratov Mravljakov kot območja prijaznega prometa

naročnik

Občina Šoštanj

vrsta dokumentacije

PZI

načrt

Načrt krajinske arhitekture - št. 1-1/2018

risba

DETAJLI - odtoki, pokrovi

merilo

1:20

odg. vodja projekta in odg. projektant

Mojca Balant, u.d.i.k.a. / ZAPS KA1859

sodelavci

Veronika Ščetinin, Boris Zakotnik