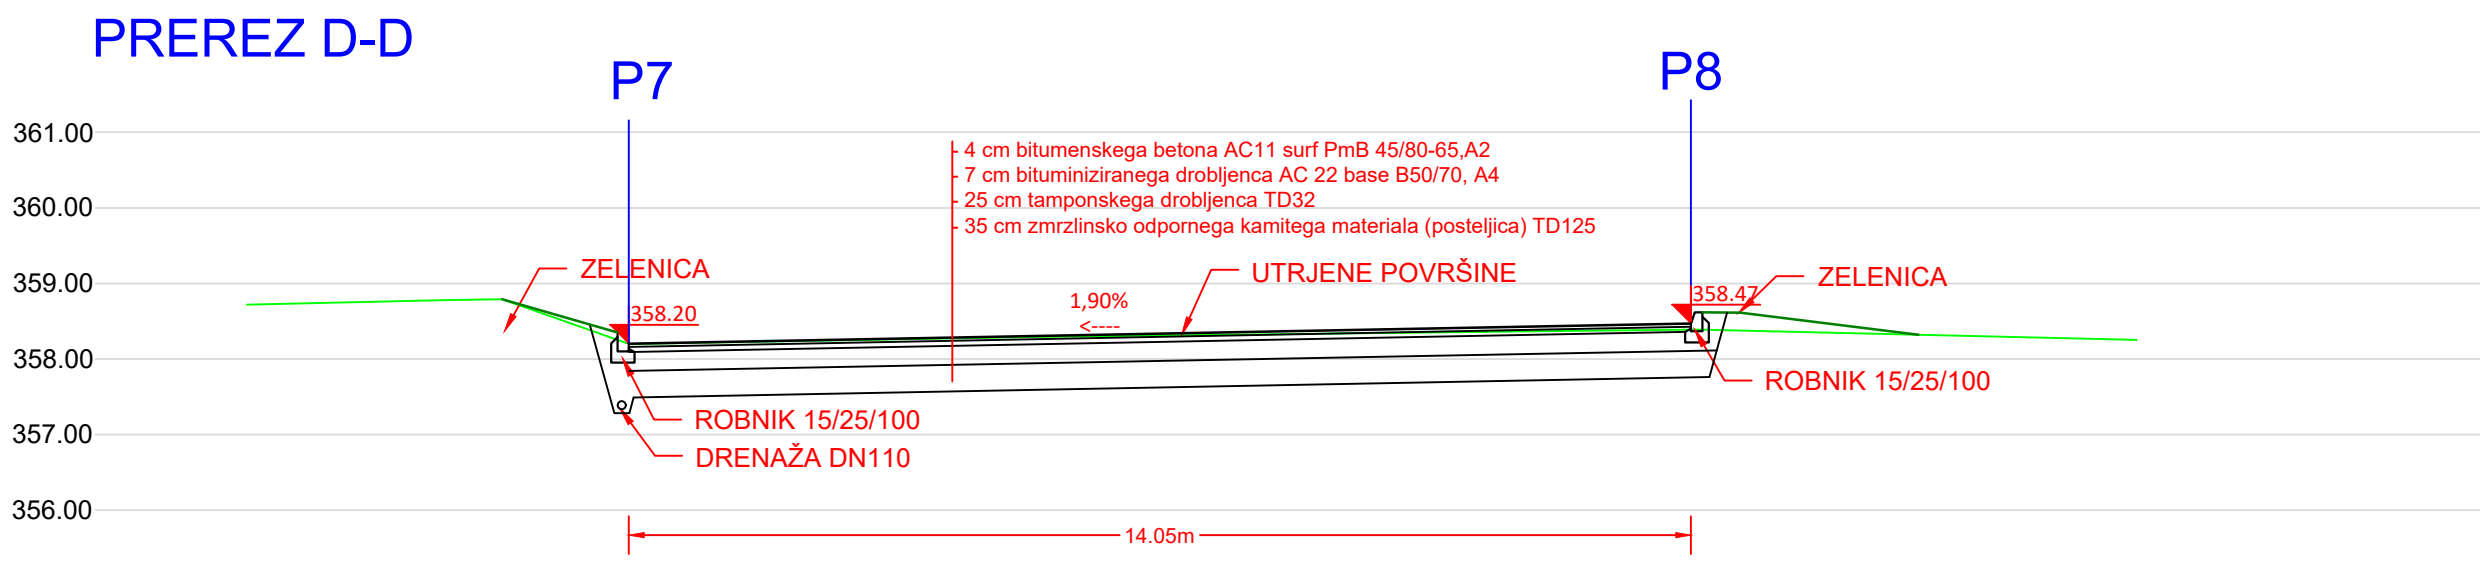
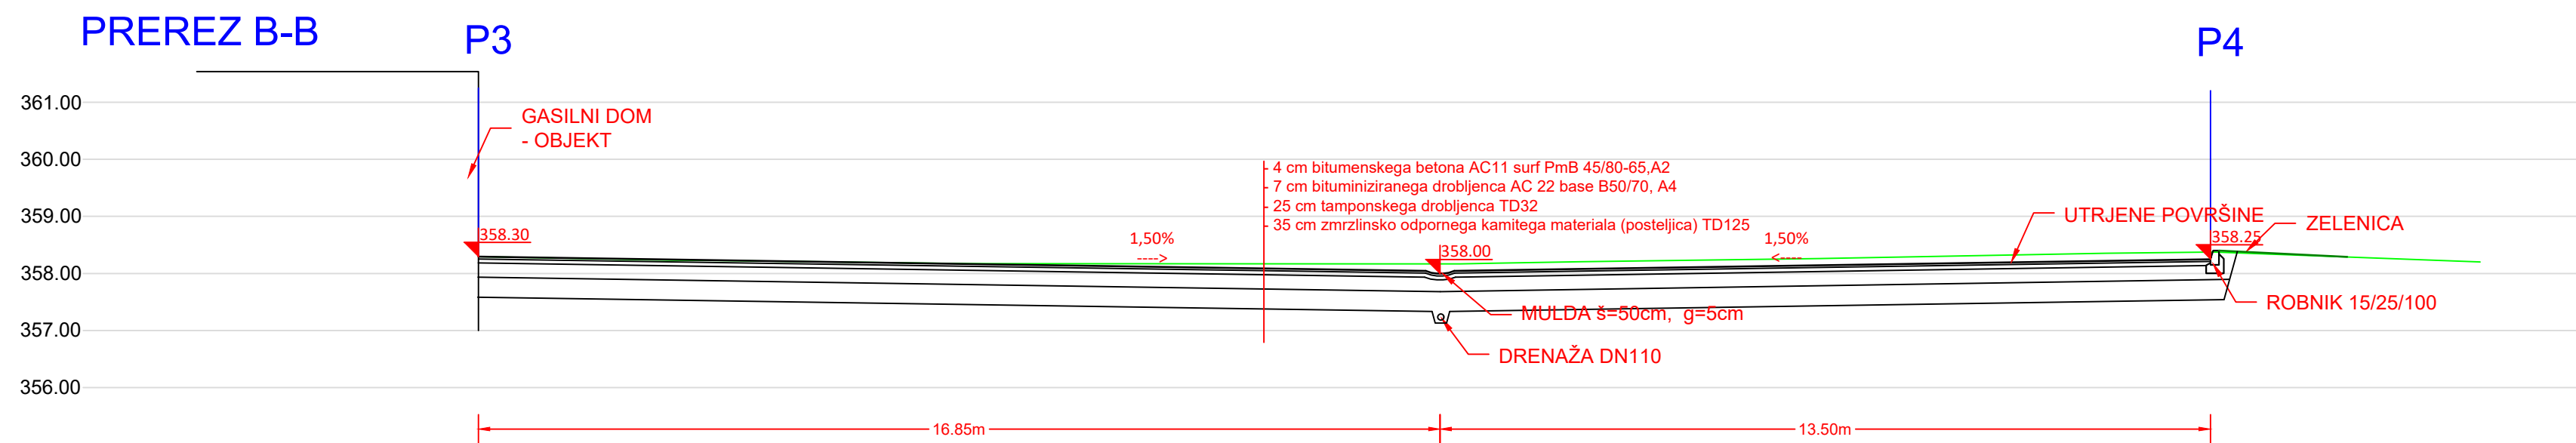


Spremembe:		Opis spremembe:		Datum:		Podpis:	
invektor: OBČINA ŠOŠTANJ Trg svobode 12 3325 Šoštanj		naročnik: OBČINA ŠOŠTANJ Trg svobode 12 3325 Šoštanj		Lokacija: Šoštanj			
projektant načrta: 				Cesta: Objekt: UREDITEV PARKIRIŠČA PRED PGD ŠOŠTANJ - MESTO			
Ime in priimek:		Identif. štev.:		Vrsta načrta: 2/1 Načrt gradbenih konstrukcij			
Odg. vodja projekta:	Iztok Černoša u.d.i.g.	G - 3454		Vsečina risbe: PREREZ A-A, B-B, C-C, D-D in E-E			
Odg. projektant:	Iztok Černoša u.d.i.g.	G - 3454					
Izdajatelj:	Iztok Černoša u.d.i.g.	G - 3454					
Menilo: 1:100		Številka projekta: 146-2019		Vrsta projekta:		Številka načrta:	
Nosilec podatkov:		faza/objekt:		DGD		146-2019-P	
Oznaka risbe:		Datum: april 2019				Številka lista: 2.4.10	