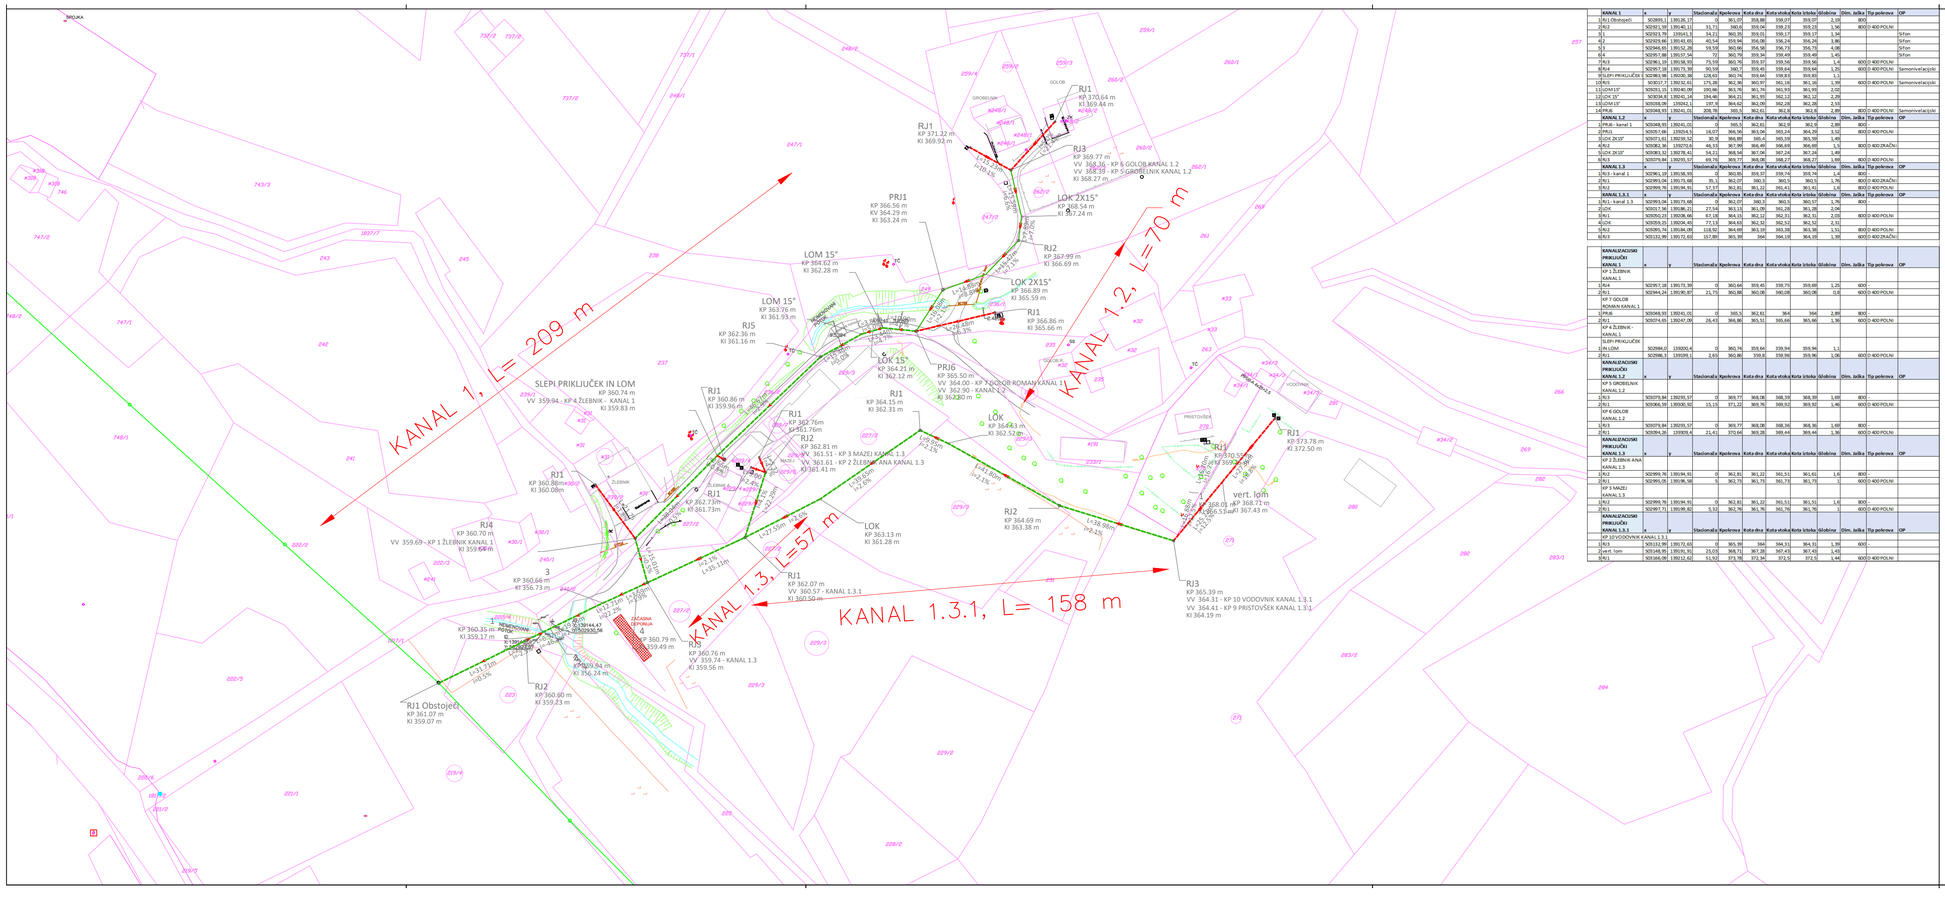

KANAL 1	x	y	Stacionaža	Kpolcevca	Kota dna	Kota vituka	Kota tritka	Globina	Dim. jaška	Tip poklopca	OP
1/RJ 1 Obstoječi	502893,1	1391286,17	0	361,07	358,88	359,07	359,07	2,19	800		
2/RJ2	502921,58	1391431,11	51,72	360,42	359,04	359,23	359,23	1,56	800/2-400 POLNI		
3/ 1	502923,79	1391431,3	54,21	360,35	359,01	359,17	359,17	1,34			Sifon
4/ 2	502928,88	1391435,85	60,54	359,94	356,08	356,24	356,24	3,86			Sifon
5/ 3	502946,65	1391532,28	59,59	360,66	356,98	356,73	356,73	4,08			Sifon
6/ 4	502957,88	1391537,94	72	360,74	359,54	359,49	359,49	1,41			Sifon
7/RJ 3	502961,19	1391538,59	75,59	360,78	359,97	359,56	359,56	1,4	800/2-400 POLNI		
8/RJ4	502957,38	1391775,39	301,59	360,7	359,45	359,64	359,64	1,25	800/2-400 POLNI	Samoniveličejšis	
9/LEPI PRIKLJUČEK	502983,98	1392030,38	128,63	360,74	359,64	359,83	359,83	1,1			
10/RJ5	503017,7	1392132,41	174,28	361,36	360,97	361,16	361,16	1,39	600/2-400 POLNI	Samoniveličejšis	
11/LOM 15°	503031,15	1392140,99	190,46	361,76	361,74	361,93	361,93	2,02			
12/LOK 15°	503034,88	1392141,14	194,46	364,21	361,93	362,12	362,12	2,28			
13/LOM 15°	503058,08	1392042,1	197,9	364,62	362,08	362,28	362,28	2,55			
14/PRJ6	503068,93	1392041,05	208,78	365,5	362,61	362,8	362,8	2,88	800/2-400 POLNI	Samoniveličejšis	
KANAL 1.2	**x**	**y**	**Stacionaža**	**Kpolcevca**	**Kota dna**	**Kota vituka**	**Kota tritka**	**Globina**	**Dim. jaška**	**Tip poklopca**	**OP**
1/PRJ6 - kanal 1	503068,93	1392041,05	0	365,5	362,61	362,8	362,8	2,88	800		
2/PRJ1	503057,08	1392014,6	16,07	366,95	363,04	363,24	364,29	3,52	800/2-400 POLNI		
3/LOK 2X10°	503071,61	1392028,52	30,9	366,89	365,4	365,59	365,59	1,49			
4/RJ2	503082,38	1392052,6	46,33	367,99	366,49	366,69	366,69	1,5	800/2-400 ZRAČNI		
5/LOK 2X10°	503083,32	1392078,42	54,21	368,54	367,04	367,24	367,24	1,48			
6/RJ3	503079,94	1392091,57	69,76	369,77	368,08	368,27	368,27	1,68	800/2-400 POLNI		
KANAL 1.3	**x**	**y**	**Stacionaža**	**Kpolcevca**	**Kota dna**	**Kota vituka**	**Kota tritka**	**Globina**	**Dim. jaška**	**Tip poklopca**	**OP**
1/RJ 1 - kanal 1	502961,19	1391538,59	0	360,85	359,97	359,74	359,74	1,4	800		
2/RJ 1	502993,04	1391719,48	35,1	362,07	360,3	360,5	360,5	1,76	800/2-400 ZRAČNI		
3/RJ 2	502999,76	1391941,91	57,37	362,81	361,22	361,41	361,41	1,6	800/2-400 POLNI		
KANAL 1.3.1	**x**	**y**	**Stacionaža**	**Kpolcevca**	**Kota dna**	**Kota vituka**	**Kota tritka**	**Globina**	**Dim. jaška**	**Tip poklopca**	**OP**
1/RJ 1 - kanal 1.3	502993,04	1391719,48	0	362,07	360,3	360,5	360,5	1,76	800		
2/LOK	503017,98	1391881,21	27,54	363,13	361,09	361,28	361,28	2,04			
3/RJ 1	503050,23	1392028,48	67,18	364,15	362,12	362,31	362,31	2,03	800/2-400 POLNI		
4/LOK	503059,35	1392045,49	77,13	364,63	362,32	362,52	362,52	2,31			
5/RJ 2	503095,74	1392184,09	118,92	364,69	363,19	363,38	363,38	1,51	800/2-400 POLNI		
6/RJ 3	503132,98	1392332,63	157,89	365,38	364	364,19	364,19	1,38	800/2-400 ZRAČNI		

KANALIZACIJSKI PRIKLJUČKI KANAL 1	x	y	Stacionaža	Kpolcevca	Kota dna	Kota vituka	Kota tritka	Globina	Dim. jaška	Tip poklopca	OP
KP 1 ŽLEBNIK KANAL 1											
1/RJ4	502957,38	1391775,39	0	360,64	359,45	359,75	359,69	1,25	600		
2/RJ 1	502944,24	1392081,87	31,75	363,88	360,08	360,08	360,08	3,8	600/2-400 POLNI		
KP 7 GOLOB ROMAN KANAL 1											
1/PRJ6	503068,93	1392041,05	0	365,5	362,61	364	364	2,89	800		
2/RJ 1	503074,49	1392047,99	26,43	366,86	365,51	365,66	365,66	1,36	600/2-400 POLNI		
KP 4 ŽLEBNIK - KANAL 1											
SLEPI PRIKLJUČEK IN LOM	502984,0	1392032,4	0	360,74	359,64	359,94	359,94	1,1			
2/RJ 1	502998,3	1391931,1	2,65	360,86	359,8	359,96	359,96	1,06	600/2-400 POLNI		
KANALIZACIJSKI PRIKLJUČKI KANAL 1.2	**x**	**y**	**Stacionaža**	**Kpolcevca**	**Kota dna**	**Kota vituka**	**Kota tritka**	**Globina**	**Dim. jaška**	**Tip poklopca**	**OP**
KP 5 GROBELNIK KANAL 1.2											
1/RJ3	503079,94	1392091,57	0	369,77	368,08	368,39	368,39	1,69	800		
2/RJ 1	503066,59	1392030,92	53,15	371,22	369,76	369,92	369,92	1,46	600/2-400 POLNI		
KP 6 GOLOB KANAL 1.2											
1/RJ3	503079,94	1392091,57	0	369,77	368,08	368,39	368,39	1,69	800		
2/RJ 1	503094,26	1392026,4	21,41	370,64	369,28	369,44	369,44	1,36	600/2-400 POLNI		
KANALIZACIJSKI PRIKLJUČKI KANAL 1.3	**x**	**y**	**Stacionaža**	**Kpolcevca**	**Kota dna**	**Kota vituka**	**Kota tritka**	**Globina**	**Dim. jaška**	**Tip poklopca**	**OP**
KP 2 ŽLEBNIK KANAL 1.3											
1/RJ2	502999,76	1391941,91	0	362,81	361,22	361,51	361,41	1,6	800		
2/RJ 1	502995,03	1391906,58	5	363,73	361,75	361,73	361,73	1	600/2-400 POLNI		
KP 3 MAZEJ KANAL 1.3											
1/RJ2	502999,76	1391941,91	0	362,81	361,22	361,51	361,41	1,6	800		
2/RJ 1	502987,71	1391908,82	5,32	363,76	361,76	361,76	361,76	1	600/2-400 POLNI		
KANALIZACIJSKI PRIKLJUČKI KANAL 1.3.1	**x**	**y**	**Stacionaža**	**Kpolcevca**	**Kota dna**	**Kota vituka**	**Kota tritka**	**Globina**	**Dim. jaška**	**Tip poklopca**	**OP**
KP 10 VODOVNIK KANAL 1.3.1											
1/RJ3	503132,98	1392332,63	0	365,38	364	364,31	364,31	1,38	800		
2/vert. lom	503148,95	1392535,35	25,03	368,71	367,28	367,43	367,43	1,45			
3/RJ 1	503166,09	1392132,42	51,92	371,78	373,34	372,5	372,5	1,44	600/2-400 POLNI		

LEGENDA:

- PREDVIDENA KANALIZACIJA
- PREDVIDENI KANALIZACIJSKI PRIKLJUČKI
- OBSTOJEČA KANALIZACIJA

Spremenba:	Opis spremembe:	Datum:	Podpis:

Investitor:	**OBČINA ŠOŠTANJ** Trg svobode 12 3325 ŠOŠTANJ	Objekt: **Kanalizacija Topolšica - območji Kolavter, Tekavc**	
Projektant:	**KOMUNALNO PODJETJE VELENJE, d.o.o.** Koroška cesta 37/b, 3320 Velenje SLUŽBA INVESTICIJ IN RAZVOJA	Vrsta načrta/prikaza: **3 NAČRT GRADBENIH KONSTRUKCIJ IN DRUGI GRADBENI NAČRTI**	
Vsebina:	**SITUACIJA KANALIZACIJE - območje Kolavter**		Merilo: **M 1:1000**
Odgovorni vodja projekta:	Saša MILJAŠ, dipl.inž.grad.	Id.št.: G -3321	Vrsta projekta: **PZI**
Odgovorni projektant:	Lučka ČAMPA, univ.dipl.inž.vod.kom.inž.	Id.št.: G -3280	Št. projekta: **245-KA/2015 - 2. del**
Sodelavec - projektant:			
Datum:	**November 2016**		Št. lista: **3.5.1.2**