
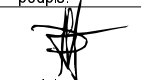



TLORIS STREHE



 strešna kritina

Opombe:
/

Ureditev športnega igrišča z objektom v zaseku Lajše	Občina Šoštanj Trg svobode 12 3325 Šoštanj	 UDARH <small>UDARH, inženirsko-projektorsko-izvajalska družba s.p., Trg svobode 12, 3325 Šoštanj</small>
Objekt / lokacija:	Investitor:	
Vesna ANDREJC Odgovorni vodja projekta:	G-2294 Id. št. pri IZS: podpis:	1 - ARHITEKTURA Del projekta/faza:
Rok ŽEVART, u.d.i.a. Odgovorni projektant:	A-1367 Id. št. pri IZS: podpis:	TLORIS STREHE Vsebinski/naslovni risbe:
Urška DELOPST, m.i.a. Projektant:	A-1772 Id. št. pri IZS: podpis: 	PZI 035-131-2013 1:50 Faza: Št. projekta: Merilo:
Ana GLINŠEK, u.d.i.a. Projektant:	Id. št. pri IZS: podpis:	FEBRUAR 2017 A4 Datum: Število listov:

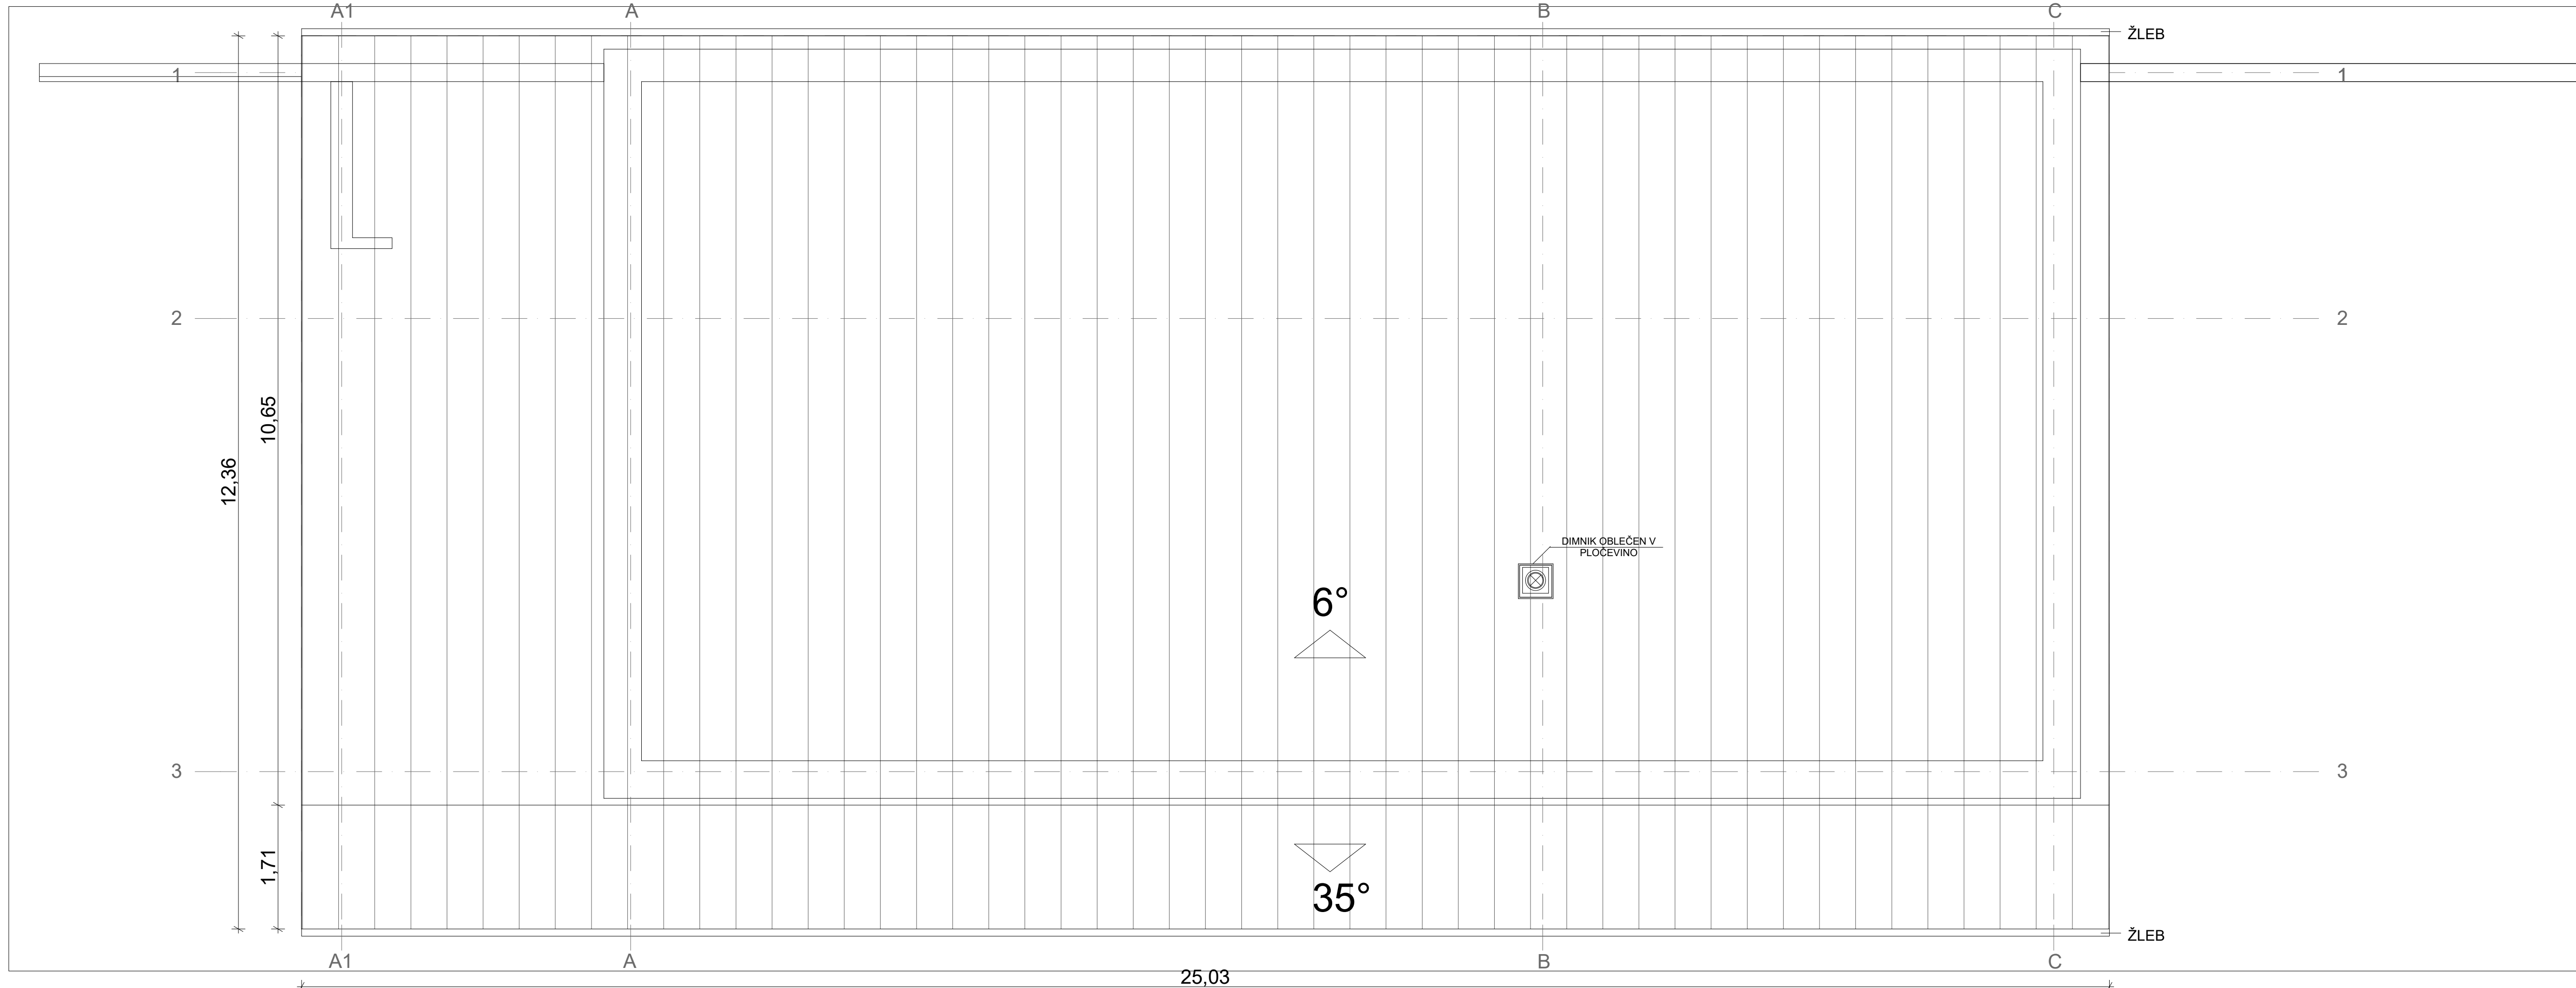


TLORIS STREHE



strešna kritina

Opombe:
/

Ureditev športnega igrišča z objektom v zaseku Lajše	Občina Šoštanj Trg svobode 12 3325 Šoštanj	
Objekt / lokacija:	Investitor:	UDARH, inženirsko-projektorsko-izvajalska družba s.p., Trg svobode 12, 3325 Šoštanj
Vesna ANDREJC Odgovorni vodja projekta:	G-2294 Id. št. pri IZS: podpis:	1 - ARHITEKTURA Del projekta/faza:
Rok ŽEVART, u.d.i.a. Odgovorni projektant:	A-1367 Id. št. pri IZS: podpis:	TLORIS STREHE Vsebinski/naslovni risbe:
Urška DELOPST, m.i.a. Projektant:	A-1772 Id. št. pri IZS: podpis:	PZI 035-131-2013 1:50 Faza: Št. projekta: Merilo:
Ana GLINŠEK, u.d.i.a. Projektant:	Id. št. pri IZS: podpis:	FEBRUAR 2017 A4 Datum: Številka lista:

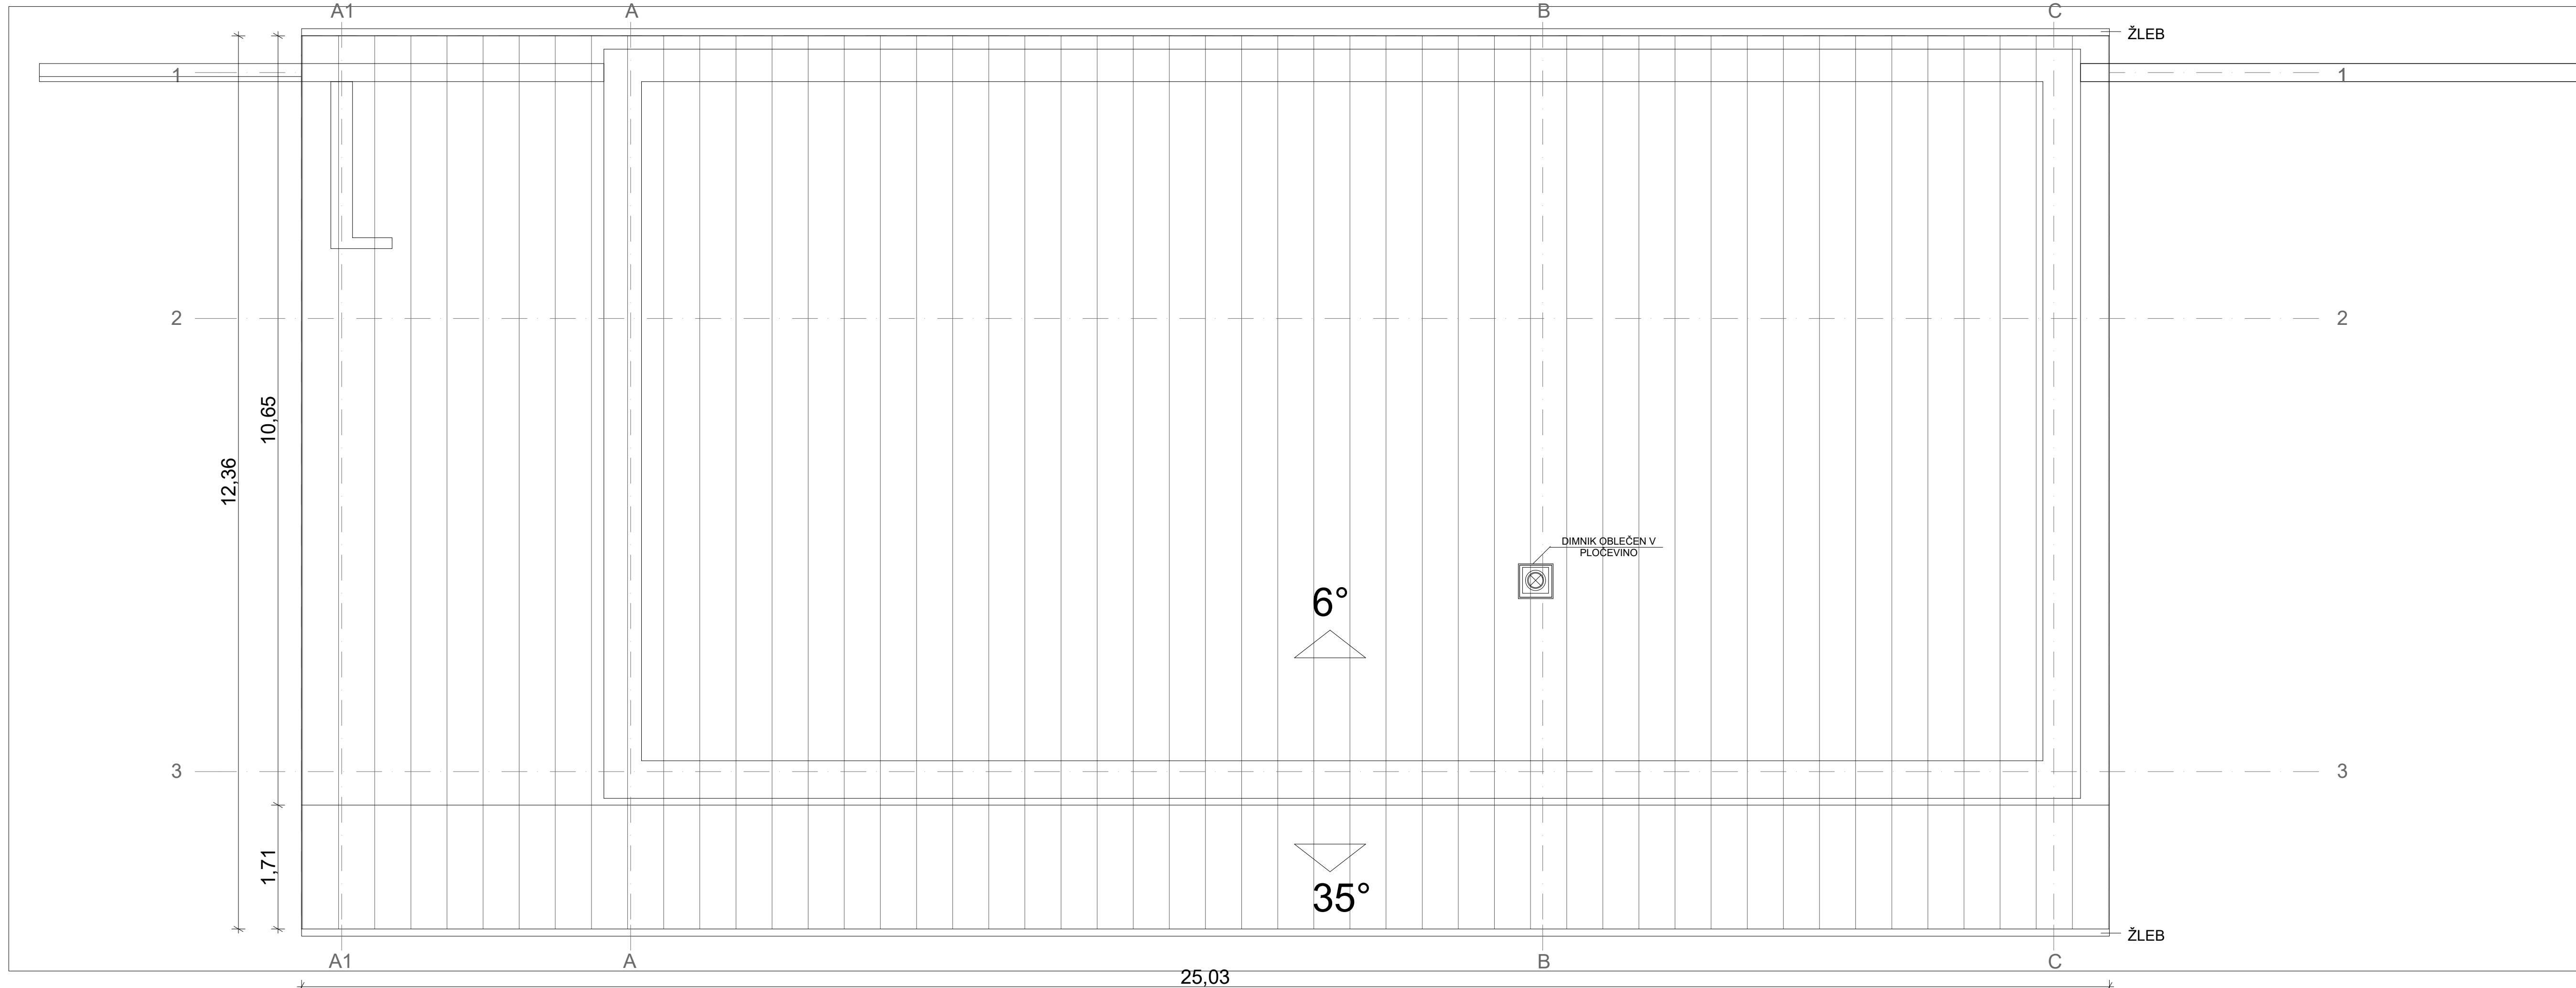


TLORIS STREHE




strešna kritina

Opombe:
/

Ureditev športnega igrišča z objektom v zaseku Lajše	Občina Šoštanj Trg svobode 12 3325 Šoštanj	
Objekt / lokacija:	Investitor:	UDARH, inženirsko-projektorsko-izvajalska družba s.p., Trg svobode 12, 3325 Šoštanj
Vesna ANDREJC Odgovorni vodja projekta:	G-2294 Id. št. pri IZS: podpis:	1 - ARHITEKTURA Del projekta/faza:
Rok ŽEVART, u.d.i.a. Odgovorni projektant:	A-1367 Id. št. pri IZS: podpis:	TLORIS STREHE Vsebinski/naslovni risbe:
Urška DELOPST, m.i.a. Projektant:	A-1772 Id. št. pri IZS: podpis:	PZI 035-131-2013 1:50 Faza: Št. projekta: Merilo:
Ana GLINŠEK, u.d.i.a. Projektant:	Id. št. pri IZS: podpis:	FEBRUAR 2017 A4 Datum: Število listov:

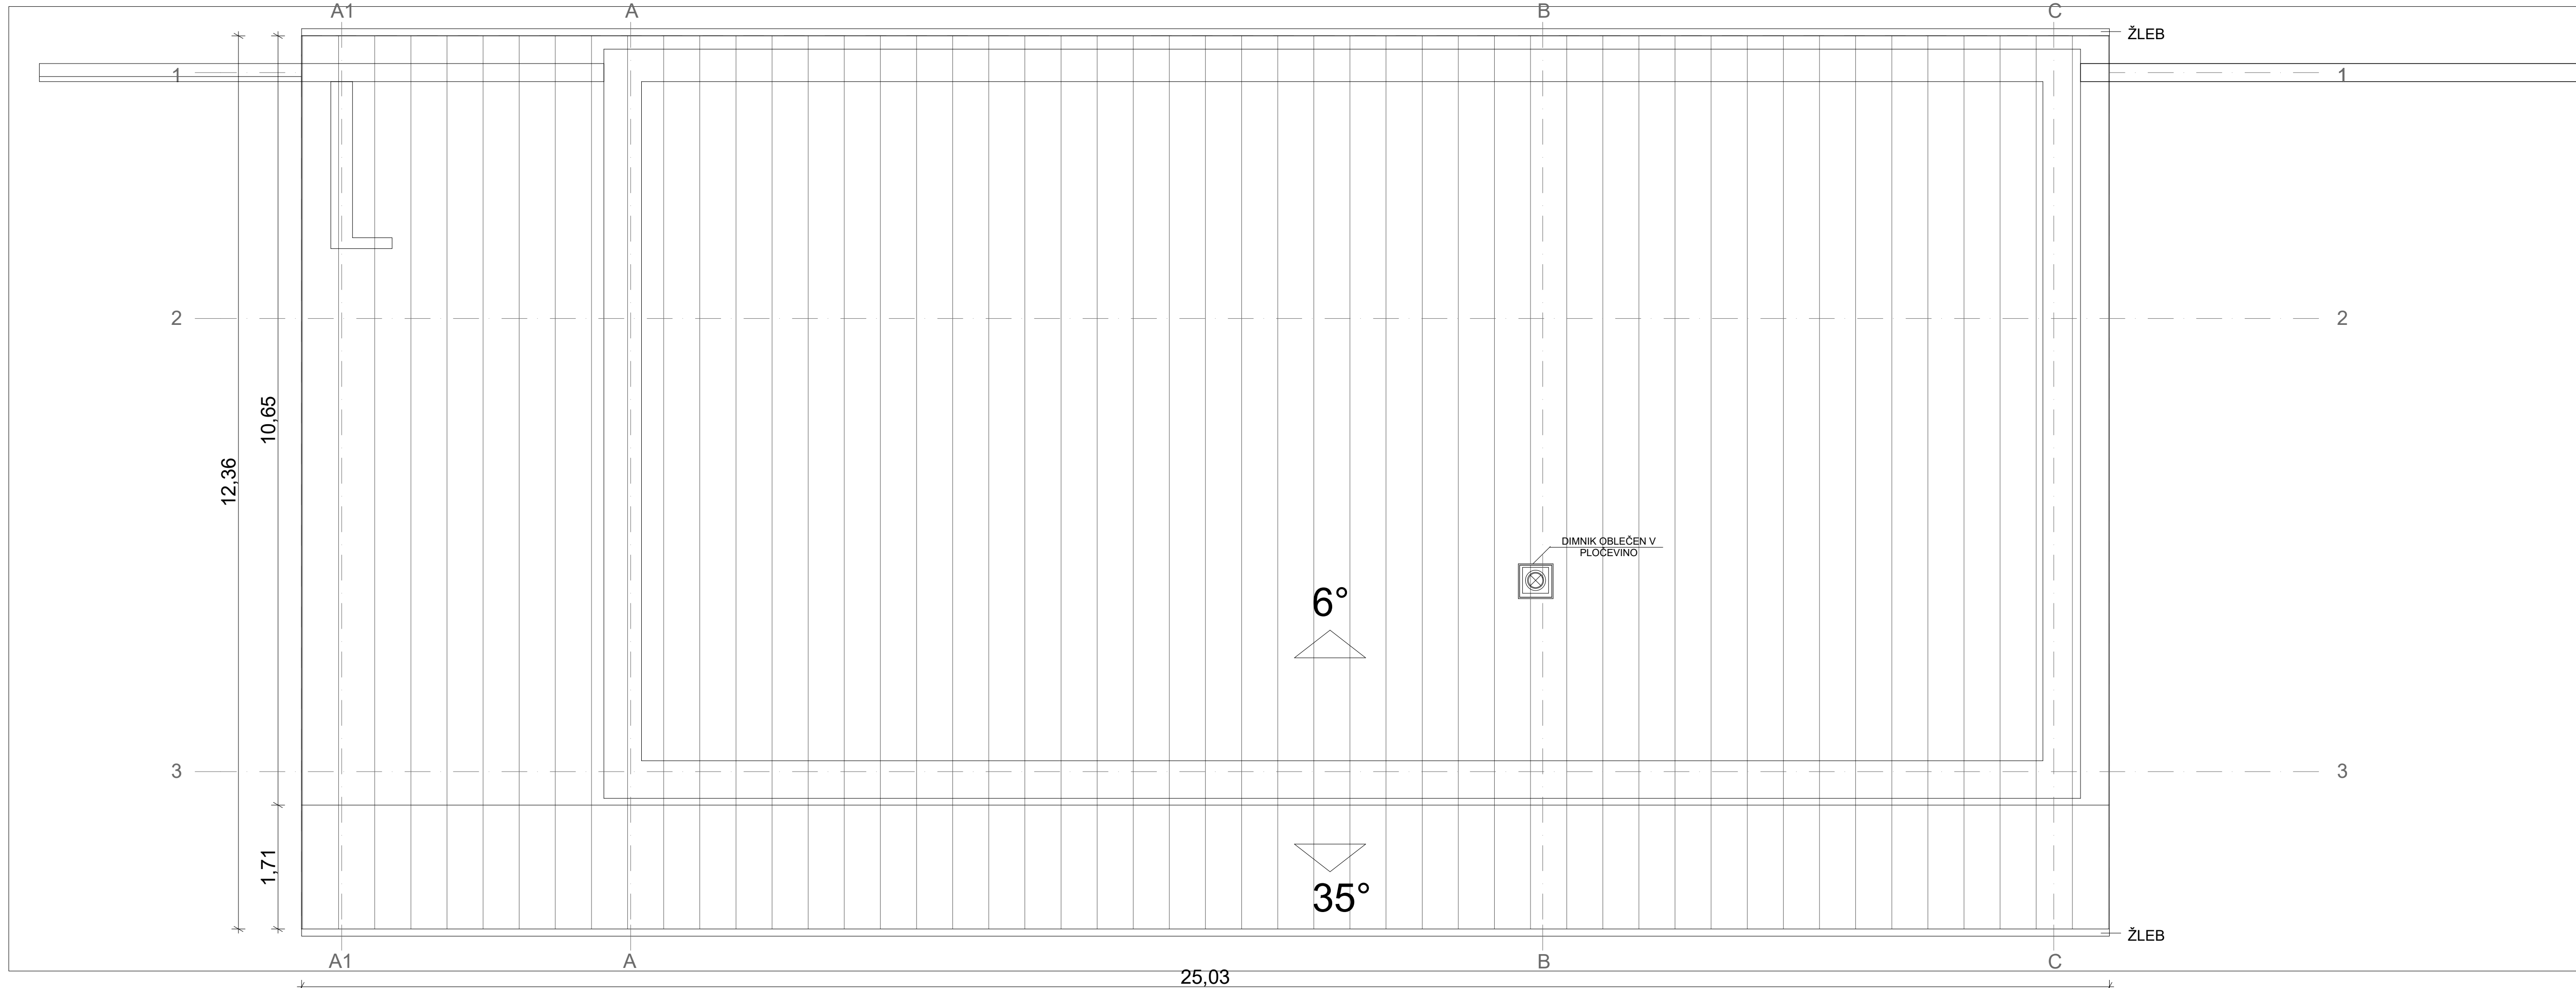

TLORIS STREHE

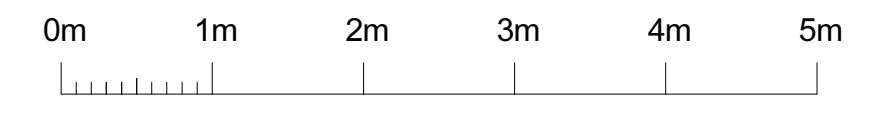

strešna kritina

Opombe:
/

Ureditev športnega igrišča z objektom v zaseku Lajše	Občina Šoštanj Trg svobode 12 3325 Šoštanj	
Objekt / lokacija:	Investitor:	UDARH, inženjersko-projektna in obratovalna družba s.p., Trg svobode 12, 3325 Šoštanj
Vesna ANDREJC Odgovorni vodja projekta:	G-2294 Id. št. pri IZS: podpis:	1 - ARHITEKTURA Del projekta/faza:
Rok ŽEVART, u.d.i.a. Odgovorni projektant:	A-1367 Id. št. pri IZS: podpis:	TLORIS STREHE Vsebinski/naslovni risbe:
Urška DELOPST, m.i.a. Projektant:	A-1772 Id. št. pri IZS: podpis:	PZI 035-131-2013 1:50 Faza: Št. projekta: Merilo:
Ana GLINŠEK, u.d.i.a. Projektant:	Id. št. pri IZS: podpis:	FEBRUAR 2017 A4 Datum: Število listov: