
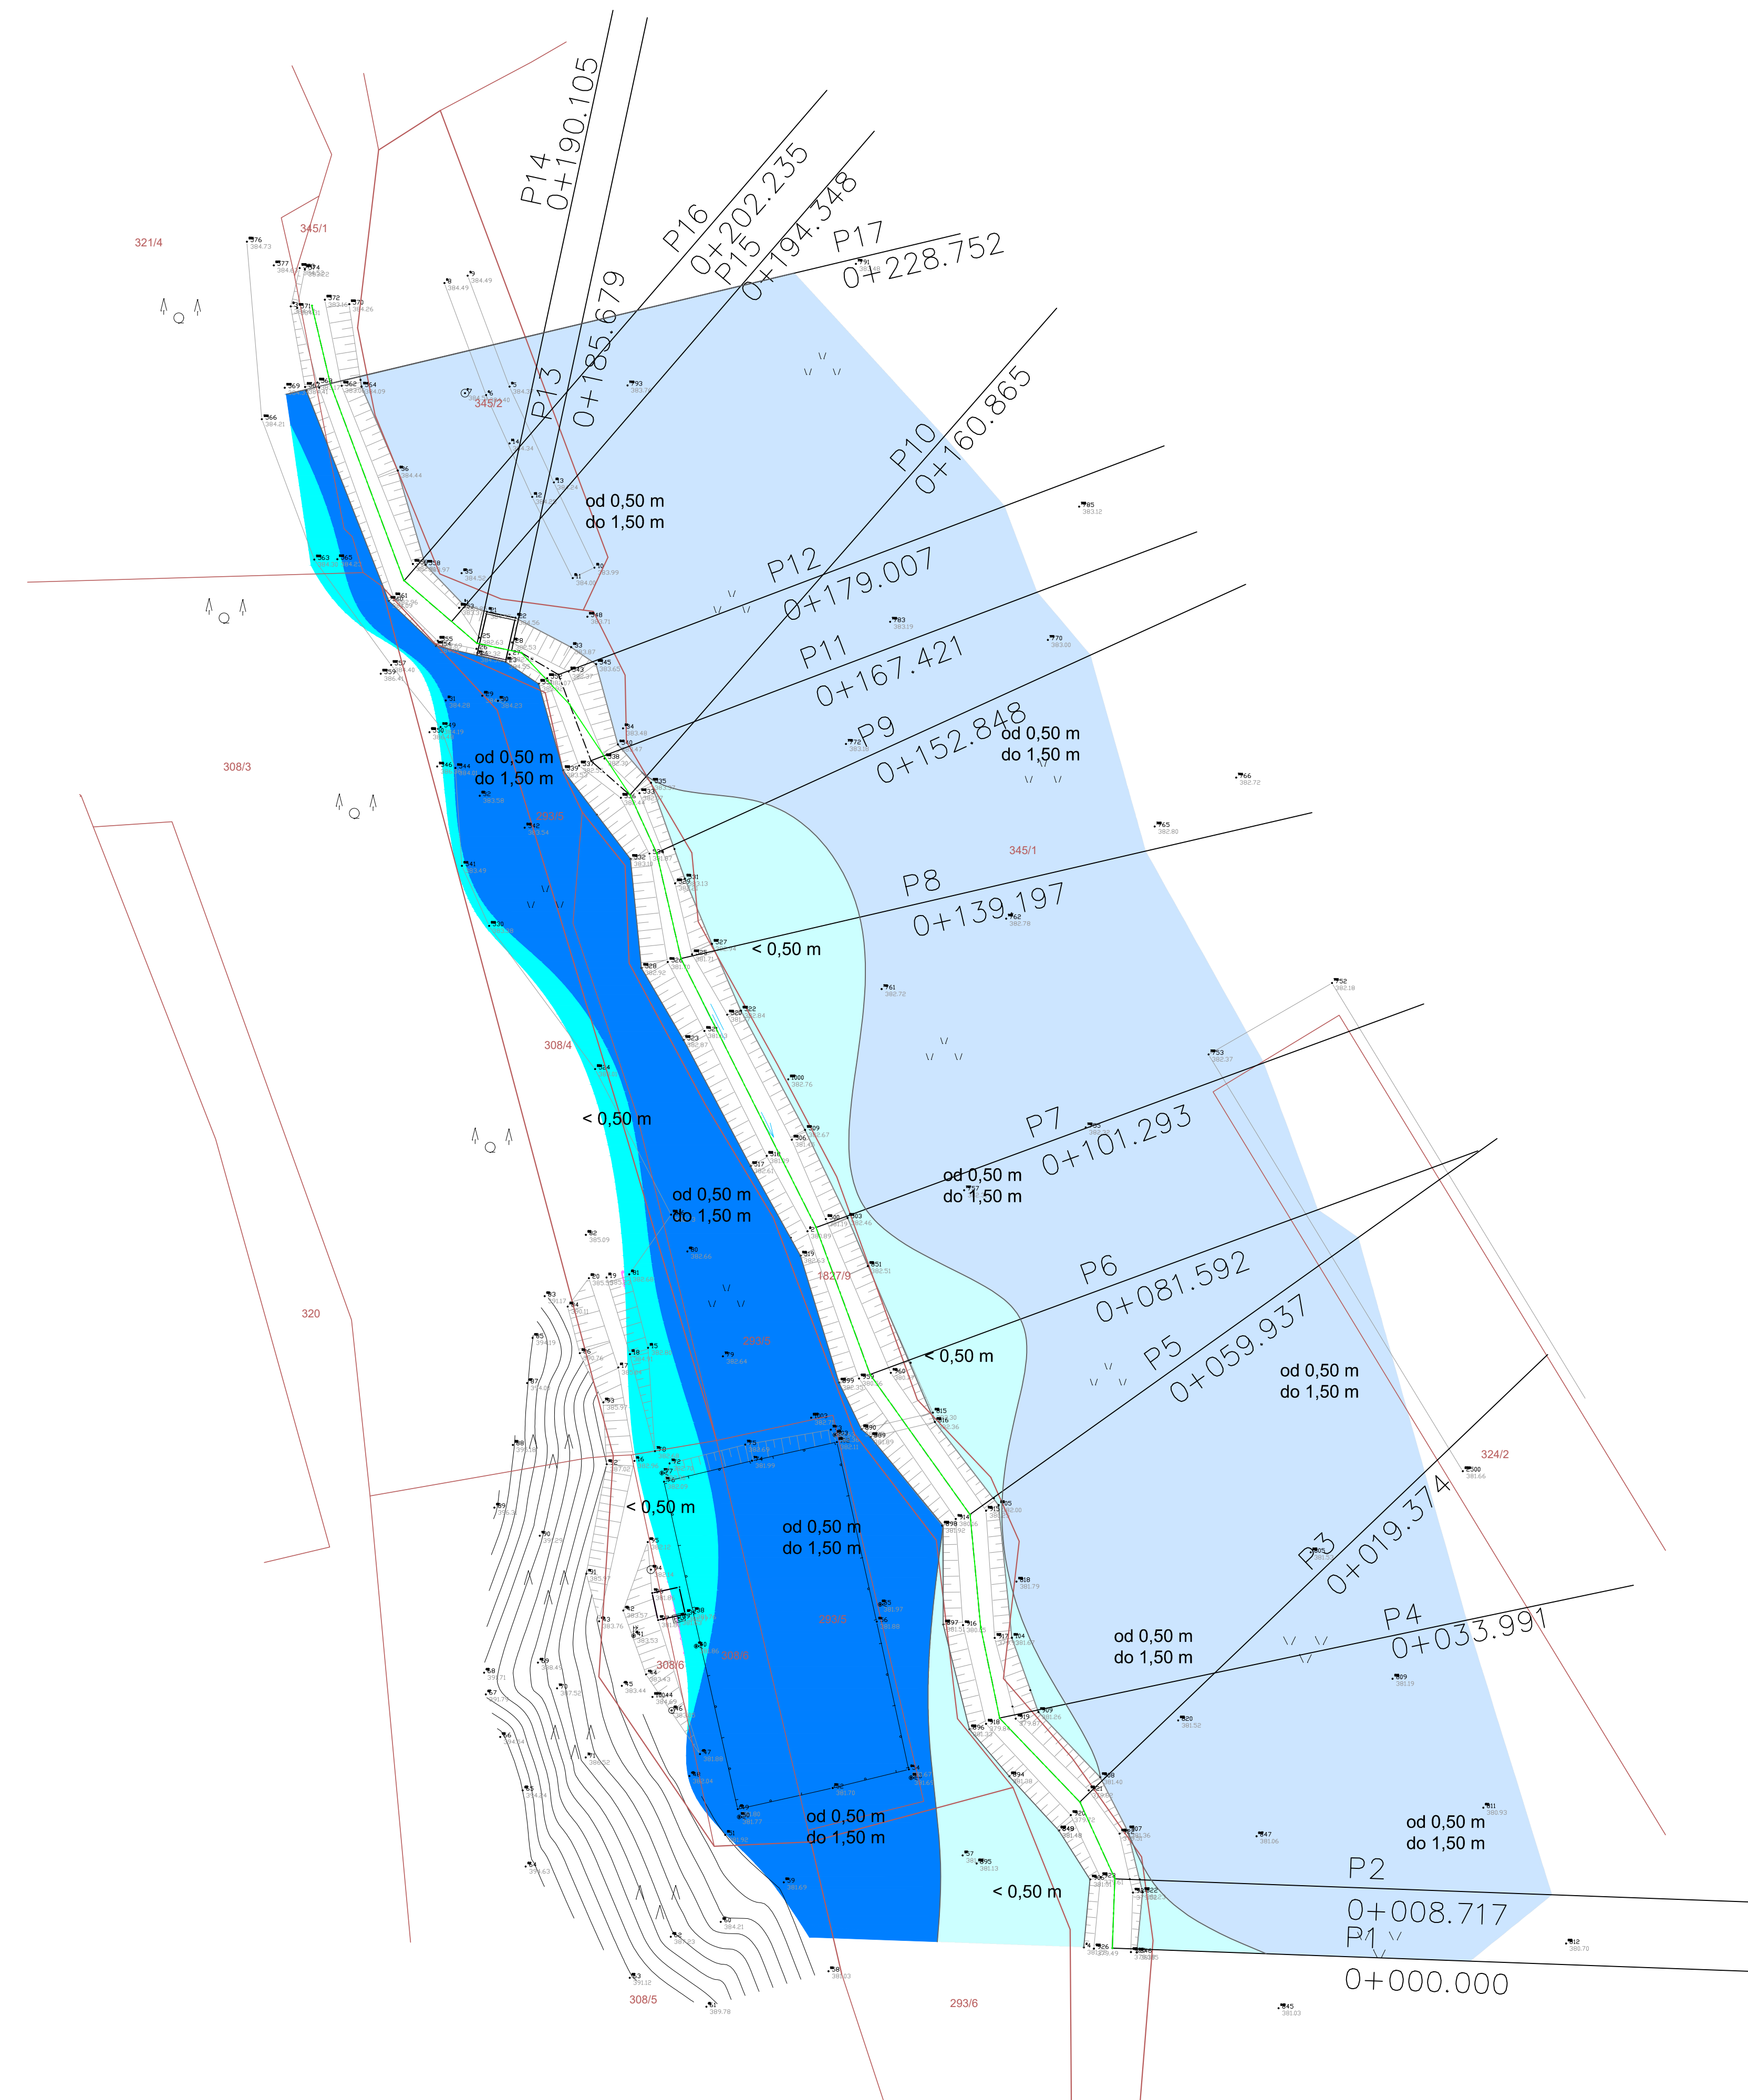
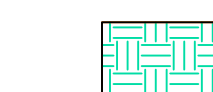
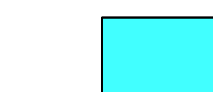
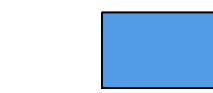
 


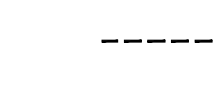

LEGENDA:

-  Zaščitni pas vodotoka, 5m
-  Globina Q100 < 0,50 m
-  Globina Q100 0,50 m do 1,50 m
-  Globina Q100 > 1,50 m
-  Prečni profil
-  Os vodotoka
-  Meja obdelave

Spremembe:		Opis spremembe:		Datum:	Podpis:
Investitor:		Naročnik:		Lokacija:	
Občina Šoštanj		Občina Šoštanj		Lajše, Šoštanj	
Trg svetlobe 12		Trg svetlobe 12		Cesta:	
3300 Šoštanj		3300 Šoštanj			
Projektant:		Dizajn:		Vrsta projekta:	
Andrejčič d.o.o.		UREĐITEV ŠPORTNEGA IGRIŠČA Z OBJEKTOM V ZASELKU LAJŠE		Številka računa:	
Ime in priimek:		Imenit. številka:		10 Elaborat	
Vesna Andrejčič u.d.l.g.		G - 2294		Vrednotenje:	
G - 2294		G - 2294		KARTA POPLAVNE NEVARNOSTI PRED	
G - 2294		G - 2294		NACRTOVANEM POSEGU	
Iztok Černoša u.d.l.g.		G - 3454		Vrsta projekta:	
G - 3454		G - 3454		Številka računa:	
1:500		006-2016		006-2016-H	
Nacionalni projekt:		Nacionalni projekt:		PZI	
Nacionalni projekt:		Nacionalni projekt:		Številka računa:	
Nacionalni projekt:		Nacionalni projekt:		10.5.1.2	