
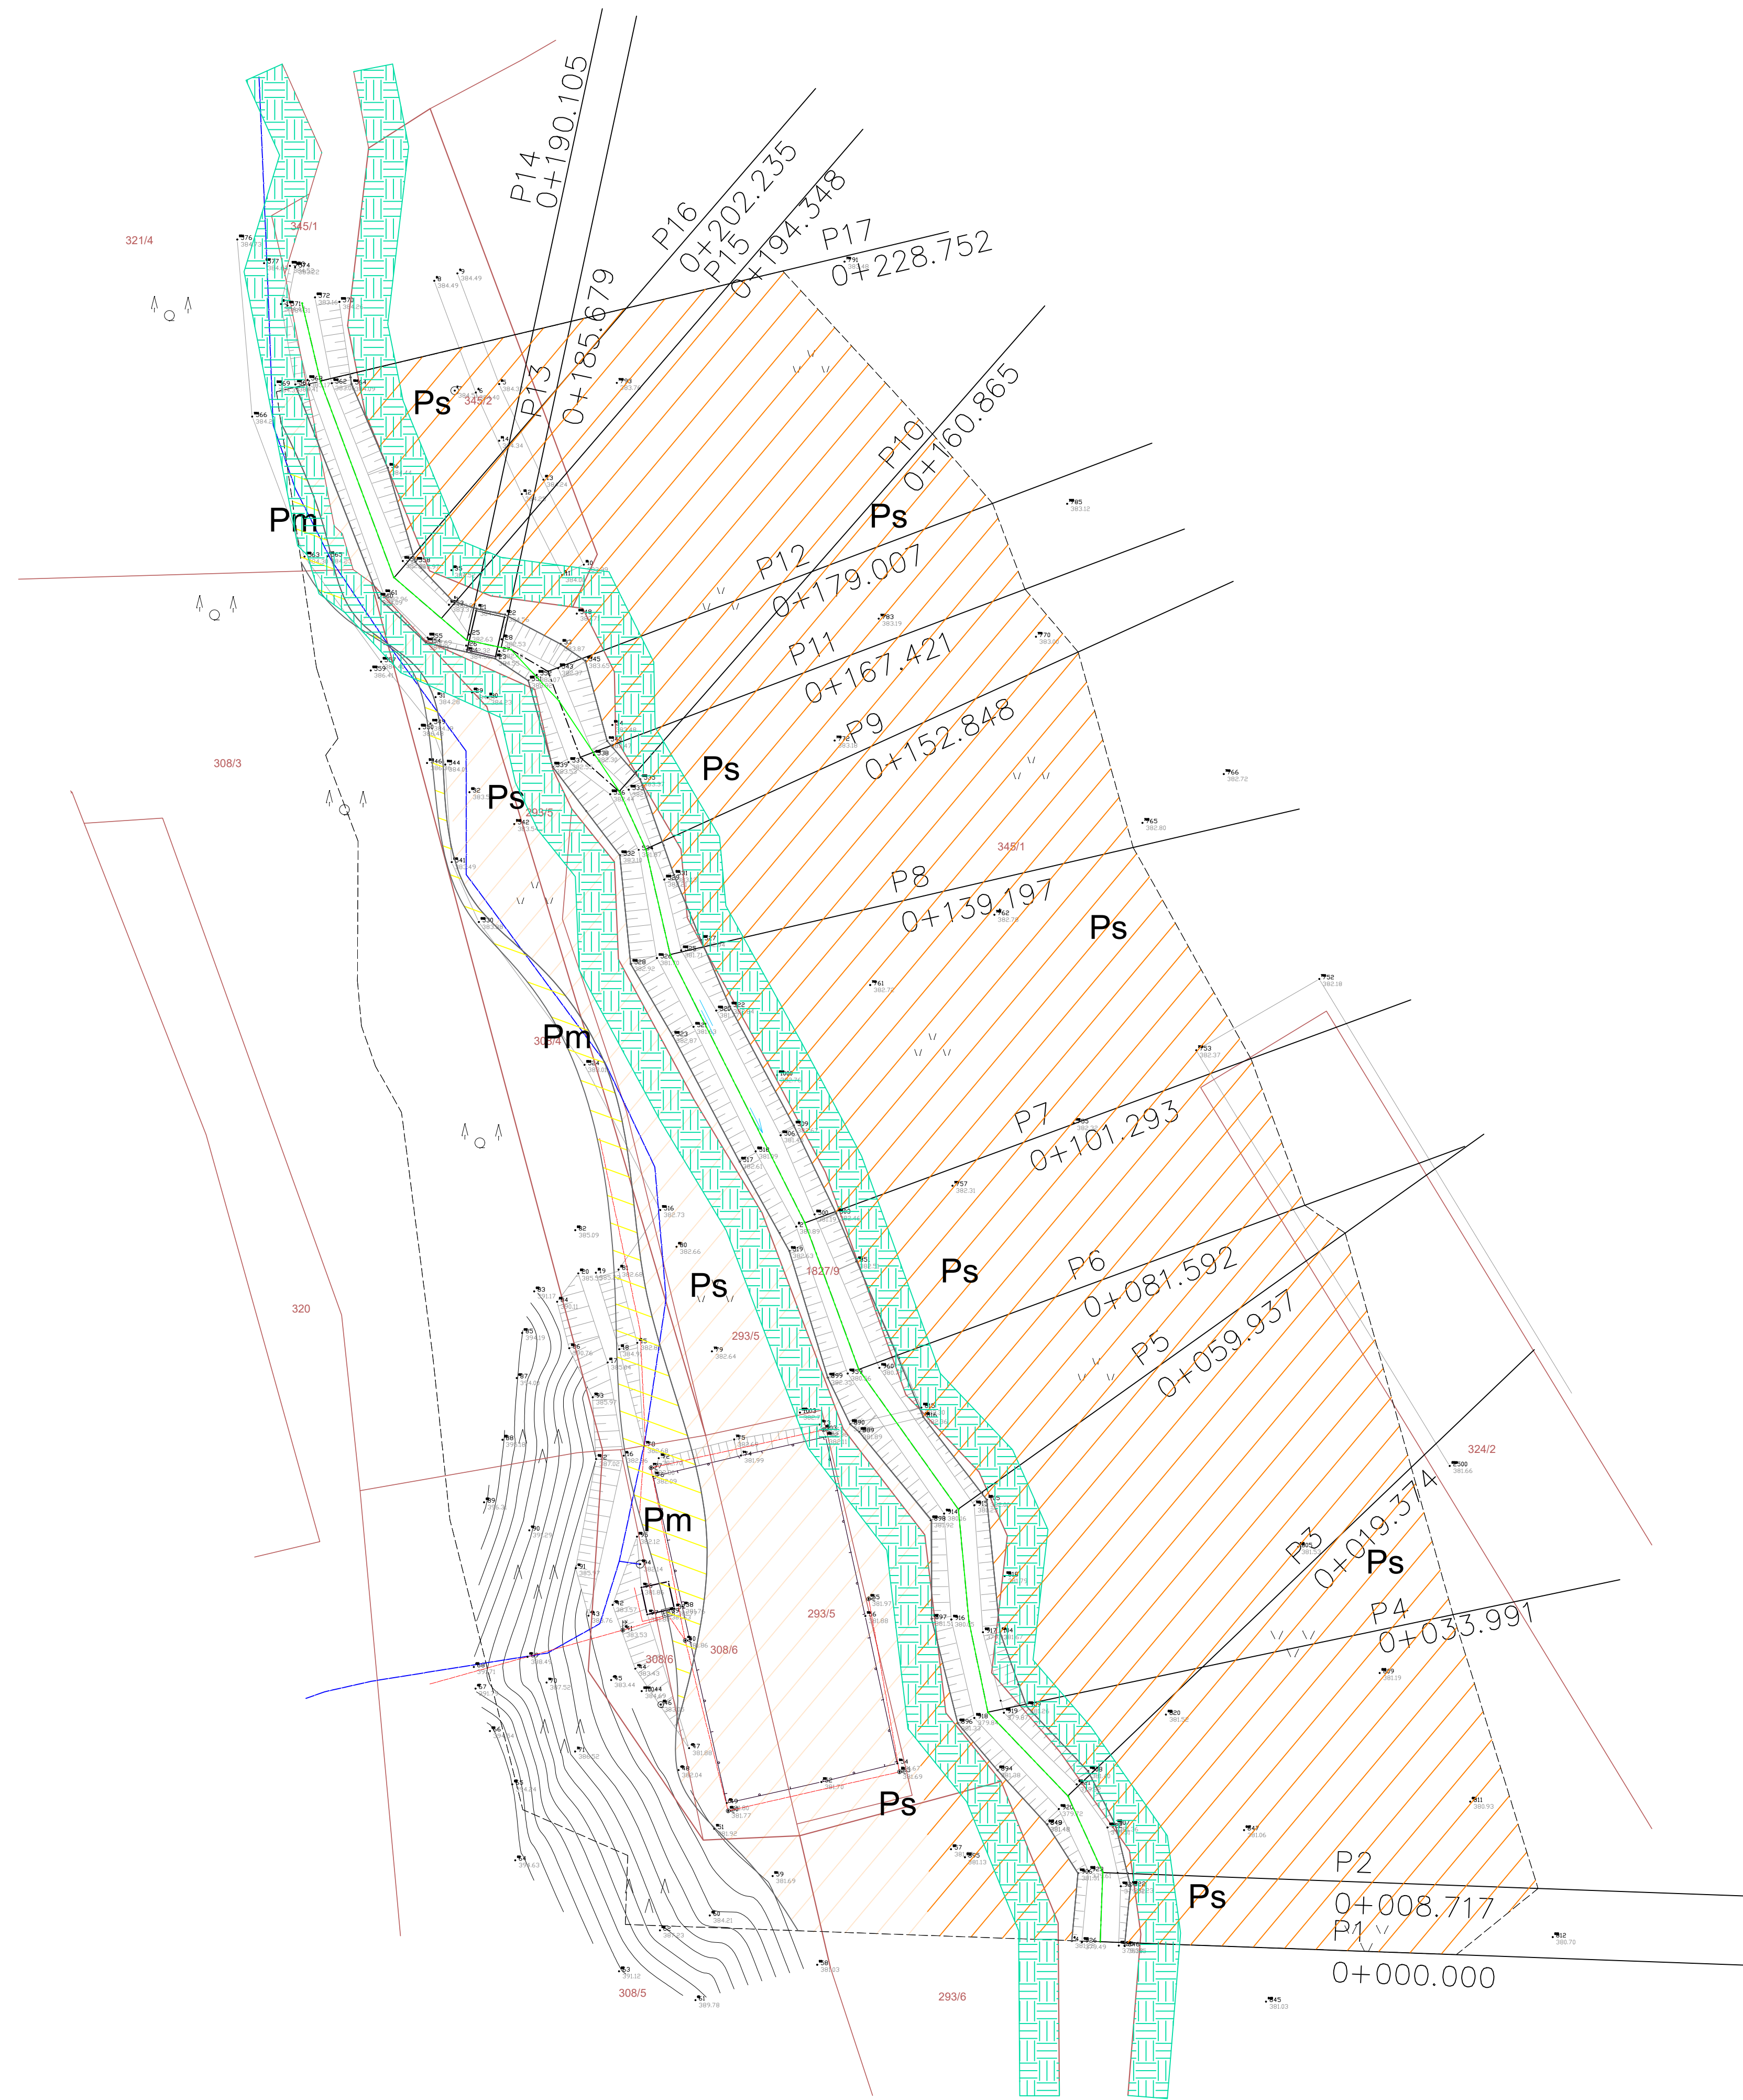


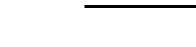

LEGENDA:

-  Zaščitni pas vodotoka, 5m
-  Razred majhne nevarnosti
-  Razred srednje nevarnosti
-  Razred velike nevarnosti
-  Prečni profil
-  Os vodotoka
-  Meja obdelave

Spremembe:		Opis spremembe:		Datum:		Podpis:	
Investitor:		Navedba:		Lokacija:		Datum:	
Občina Šoštanj		Občina Šoštanj		Lajše, Šoštanj			
Trg svetlobe 12		Trg svetlobe 12					
3300 Šoštanj		3300 Šoštanj					
Projektant:		Projektant:		Objekt:		Datum:	
Andrejčič d.o.o.		Andrejčič d.o.o.		UREĐITEV ŠPORTNEGA IGRIŠČA Z			
				OBJEKTI V ZASELKU LAJŠE			
Ime in priimek:		Ime in priimek:		Vrsta risbe:		Datum:	
Vesna Andrejčič u.d.l.g.		G - 2294		10 Elaborat			
Vesna Andrejčič u.d.l.g.		G - 2294		KARTA RAZREDOV PORAVNAVE			
Iztok Černoša u.d.l.g.		G - 3454		NEVARNOSTI PRED NAČRTOVANIM			
Merk:		Število projekta:		Vrsta projekta:		Datum:	
1:500		006-2016		PZI			
Navedba projekta:		Navedba projekta:		Število risbe:		Datum:	
				006-2016-H			
Datum:		Datum:		Število risbe:		Datum:	
februar 2017				10.5.14			