


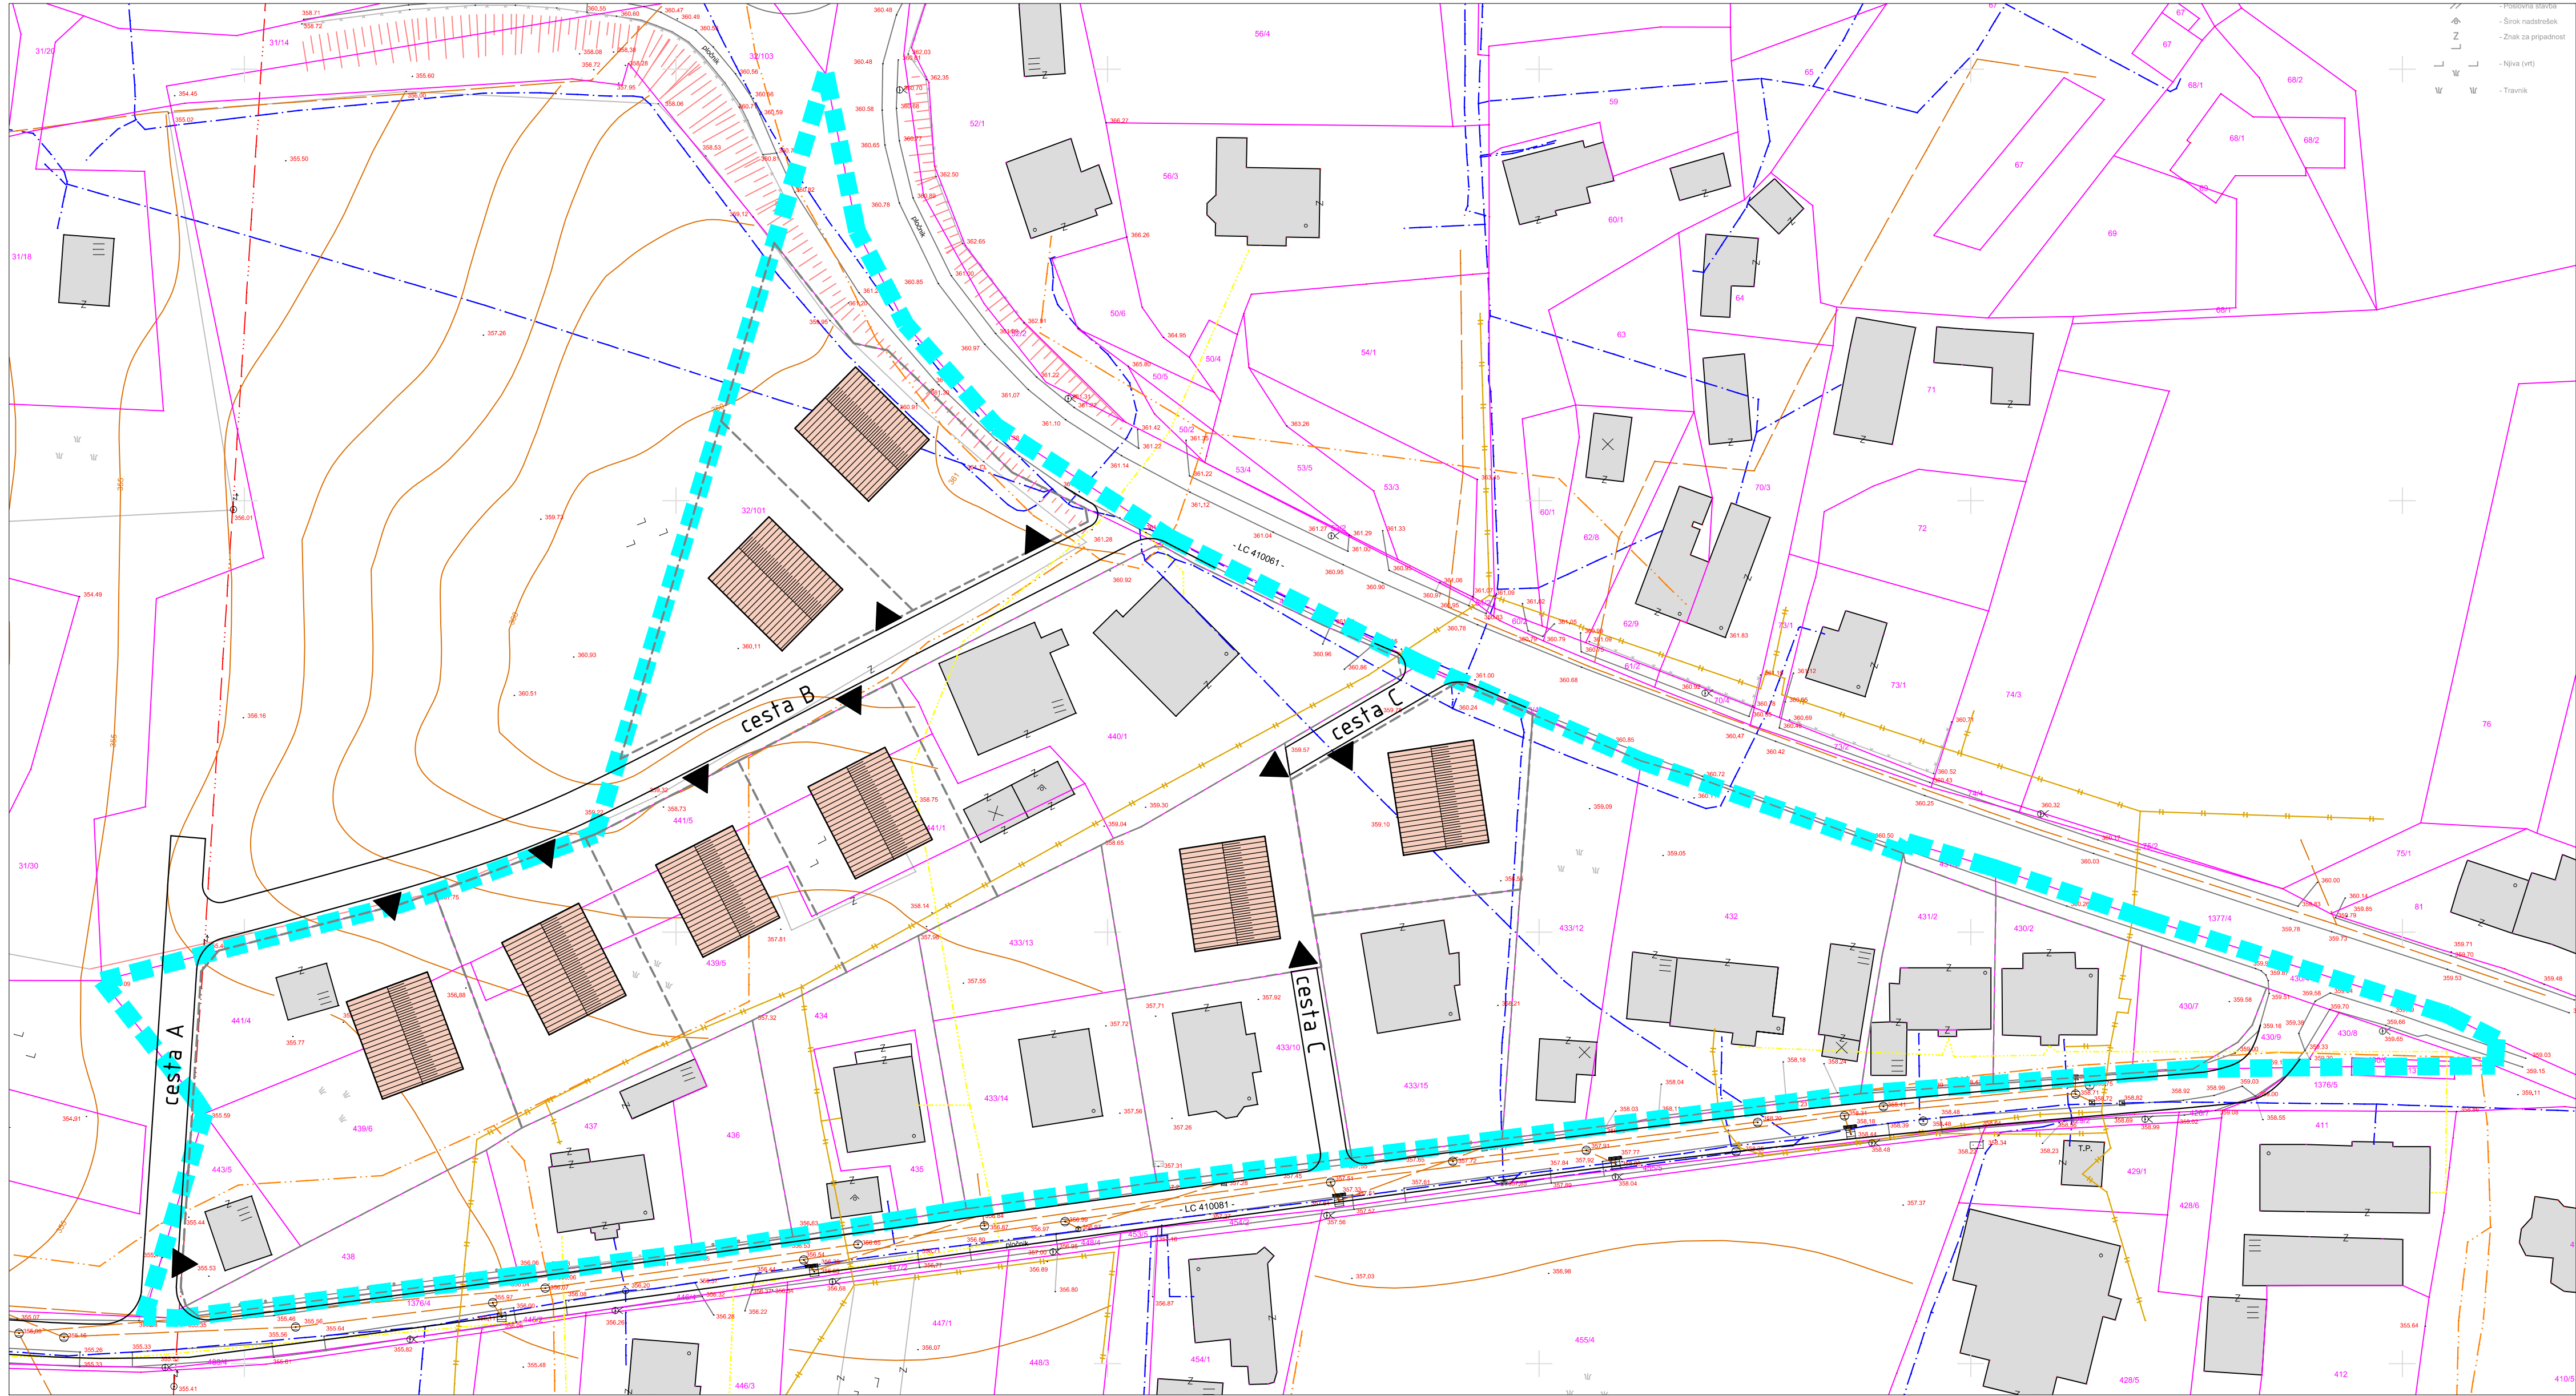

LEGENDA

OBSTOJEČE

PREDVIDENO

MEJE

meja ureditvenega območja

parcelna meja

meja parcele namenjene gradnji


STAVBE

stanovanjske stavbe

GOSPODARSKA INFRASTRUKTURA

prometna infrastruktura

dovozi

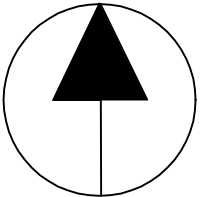

NAZIV GRAFIČNEGA DELA NAČRTA

ZA ZIDALNA SITUACIJA

M 1:500

Občinski podrobni prostorski načrt za del območja ME03 in za območje ME04

PRIPRAVLJAVEC
Občina Šoštanj
Trg svobode 12
3325 Šoštanj

INVESTITOR
Občina Šoštanj
Trg svobode 12
3325 Šoštanj

ODGOVORNI VOJIA IZDELAVE
mag. GORAZD FURMAN OMAN

PROJEKTANT
mag. GORAZD FURMAN OMAN

ORISAL
mag. GORAZD FURMAN OMAN

IDENTIFIKACIJSKA ŠTEVILKA	ZAPS 1060 A
IDENTIFIKACIJSKA ŠTEVILKA	ZAPS 1060 A
IDENTIFIKACIJSKA ŠTEVILKA	ZAPS 1060 A

ŠTEVILKA NAČRTA

136-2016

NAČRTOVALEC



URBANISTI
URBANISTI
GORAZD FURMAN OMAN S.P.
BRUDNOVA ULICA 6
3000 CELJE
WWW.URBANISTI.COM
INFO@URBANISTI.COM
+386 (0)3 49 00 408
+386 (0)3 49 00 409

ŠTEVILKA LISTA