


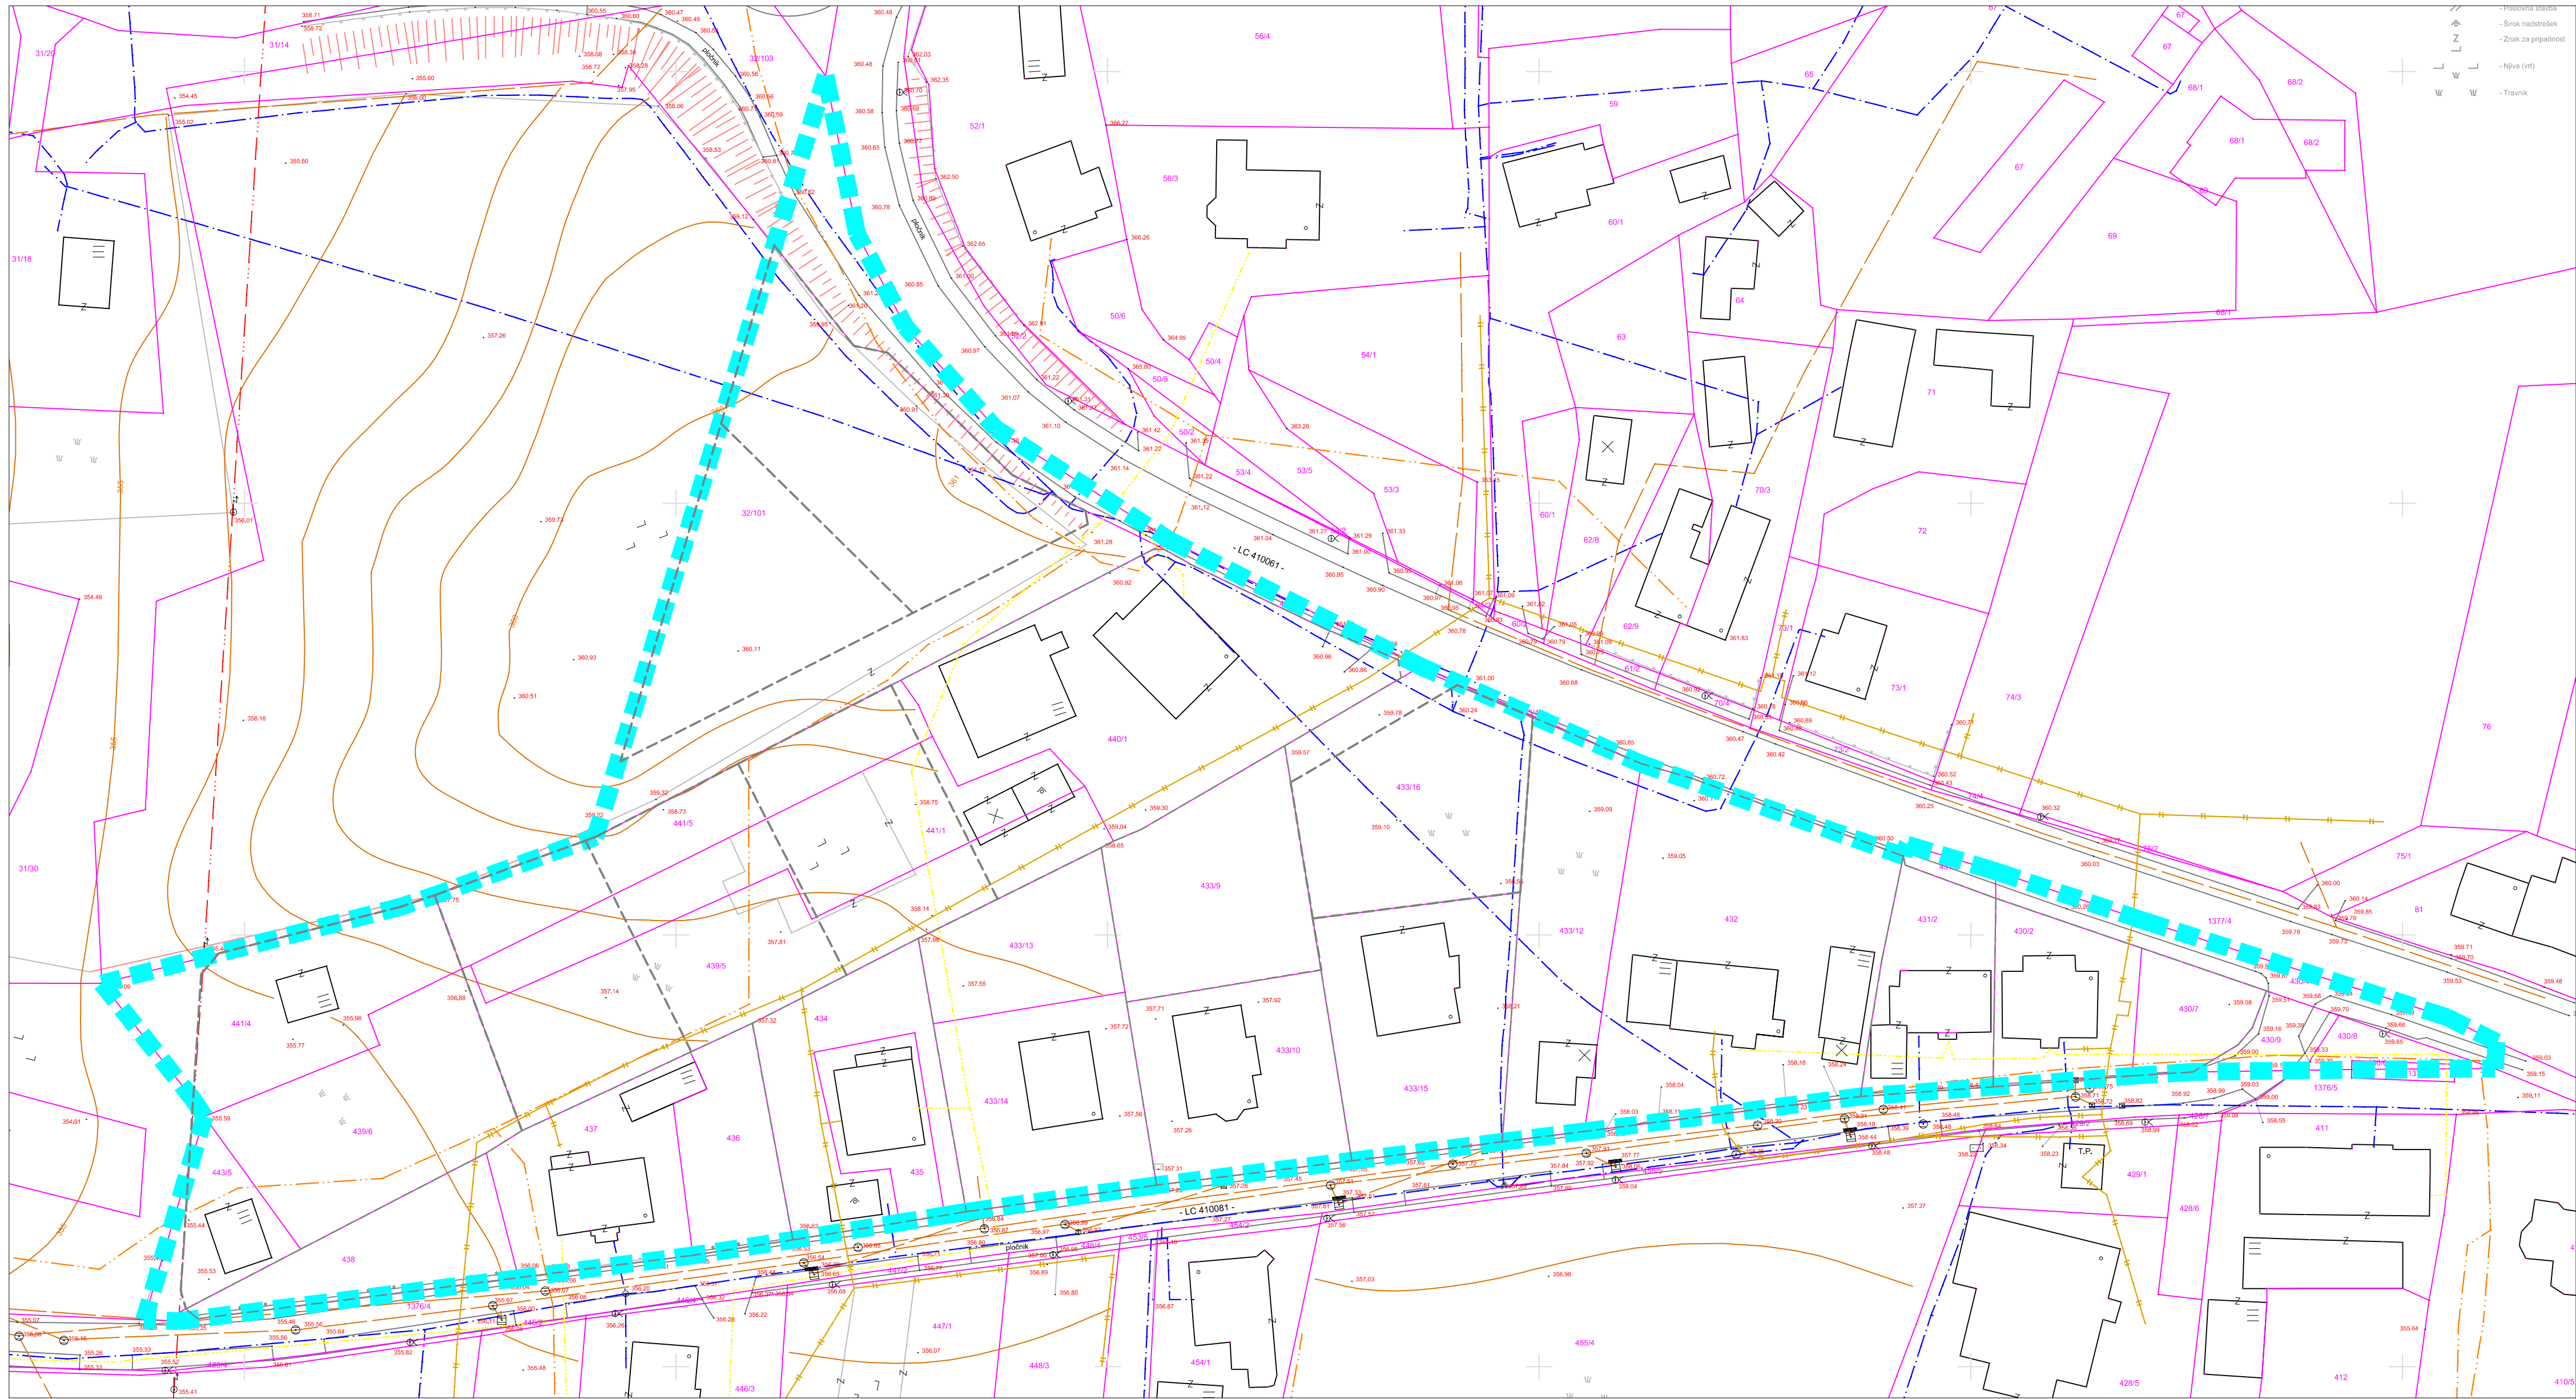

**LEGENDA**

OBSTOJEČE


PREDVIDENO

MEJE

meja ureditvenega območja

parcelna meja

meja parcele namenjene gradnji

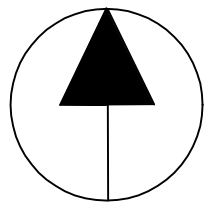

## OBMOČJE PODROBNEGA NAČRTA Z OBSTOJEČIM PARCELNIM STANJEM, M 1:500

Občinski podrobni prostorski načrt za del  
območja ME03 in za območje ME04

PRIPRAVLJAVEC  
Občina Šoštanj  
Trg svobode 12  
3325 Šoštanj

INVESTITOR  
Občina Šoštanj  
Trg svobode 12  
3325 Šoštanj

ODGOVORNI VOĐIA IZDELAVE  
mag. GORAZD FURMAN OMAN [info@urbanisti.com](mailto:info@urbanisti.com)

PROJEKTANT  
mag. GORAZD FURMAN OMAN [info@urbanisti.com](mailto:info@urbanisti.com)

ODDELAL  
mag. GORAZD FURMAN OMAN [info@urbanisti.com](mailto:info@urbanisti.com)

VRATA IN DATUM IZDELAVE NAČRTA  
Celje, marec 2017

ŠTEVILKA NAČRTA  
136-2016

NAČRTOVALEC

**URBANISTI**

URBANISTI  
GORAZD FURMAN OMAN S.P.  
BRUDNOVA ULICA 6  
3000 CELJE

[WWW.URBANISTI.COM](http://WWW.URBANISTI.COM)  
[INFO@URBANISTI.COM](mailto:INFO@URBANISTI.COM)  
+386 (0)3 49 00 408  
+386 (0)3 49 00 409

ŠTEVILKA LISTA