


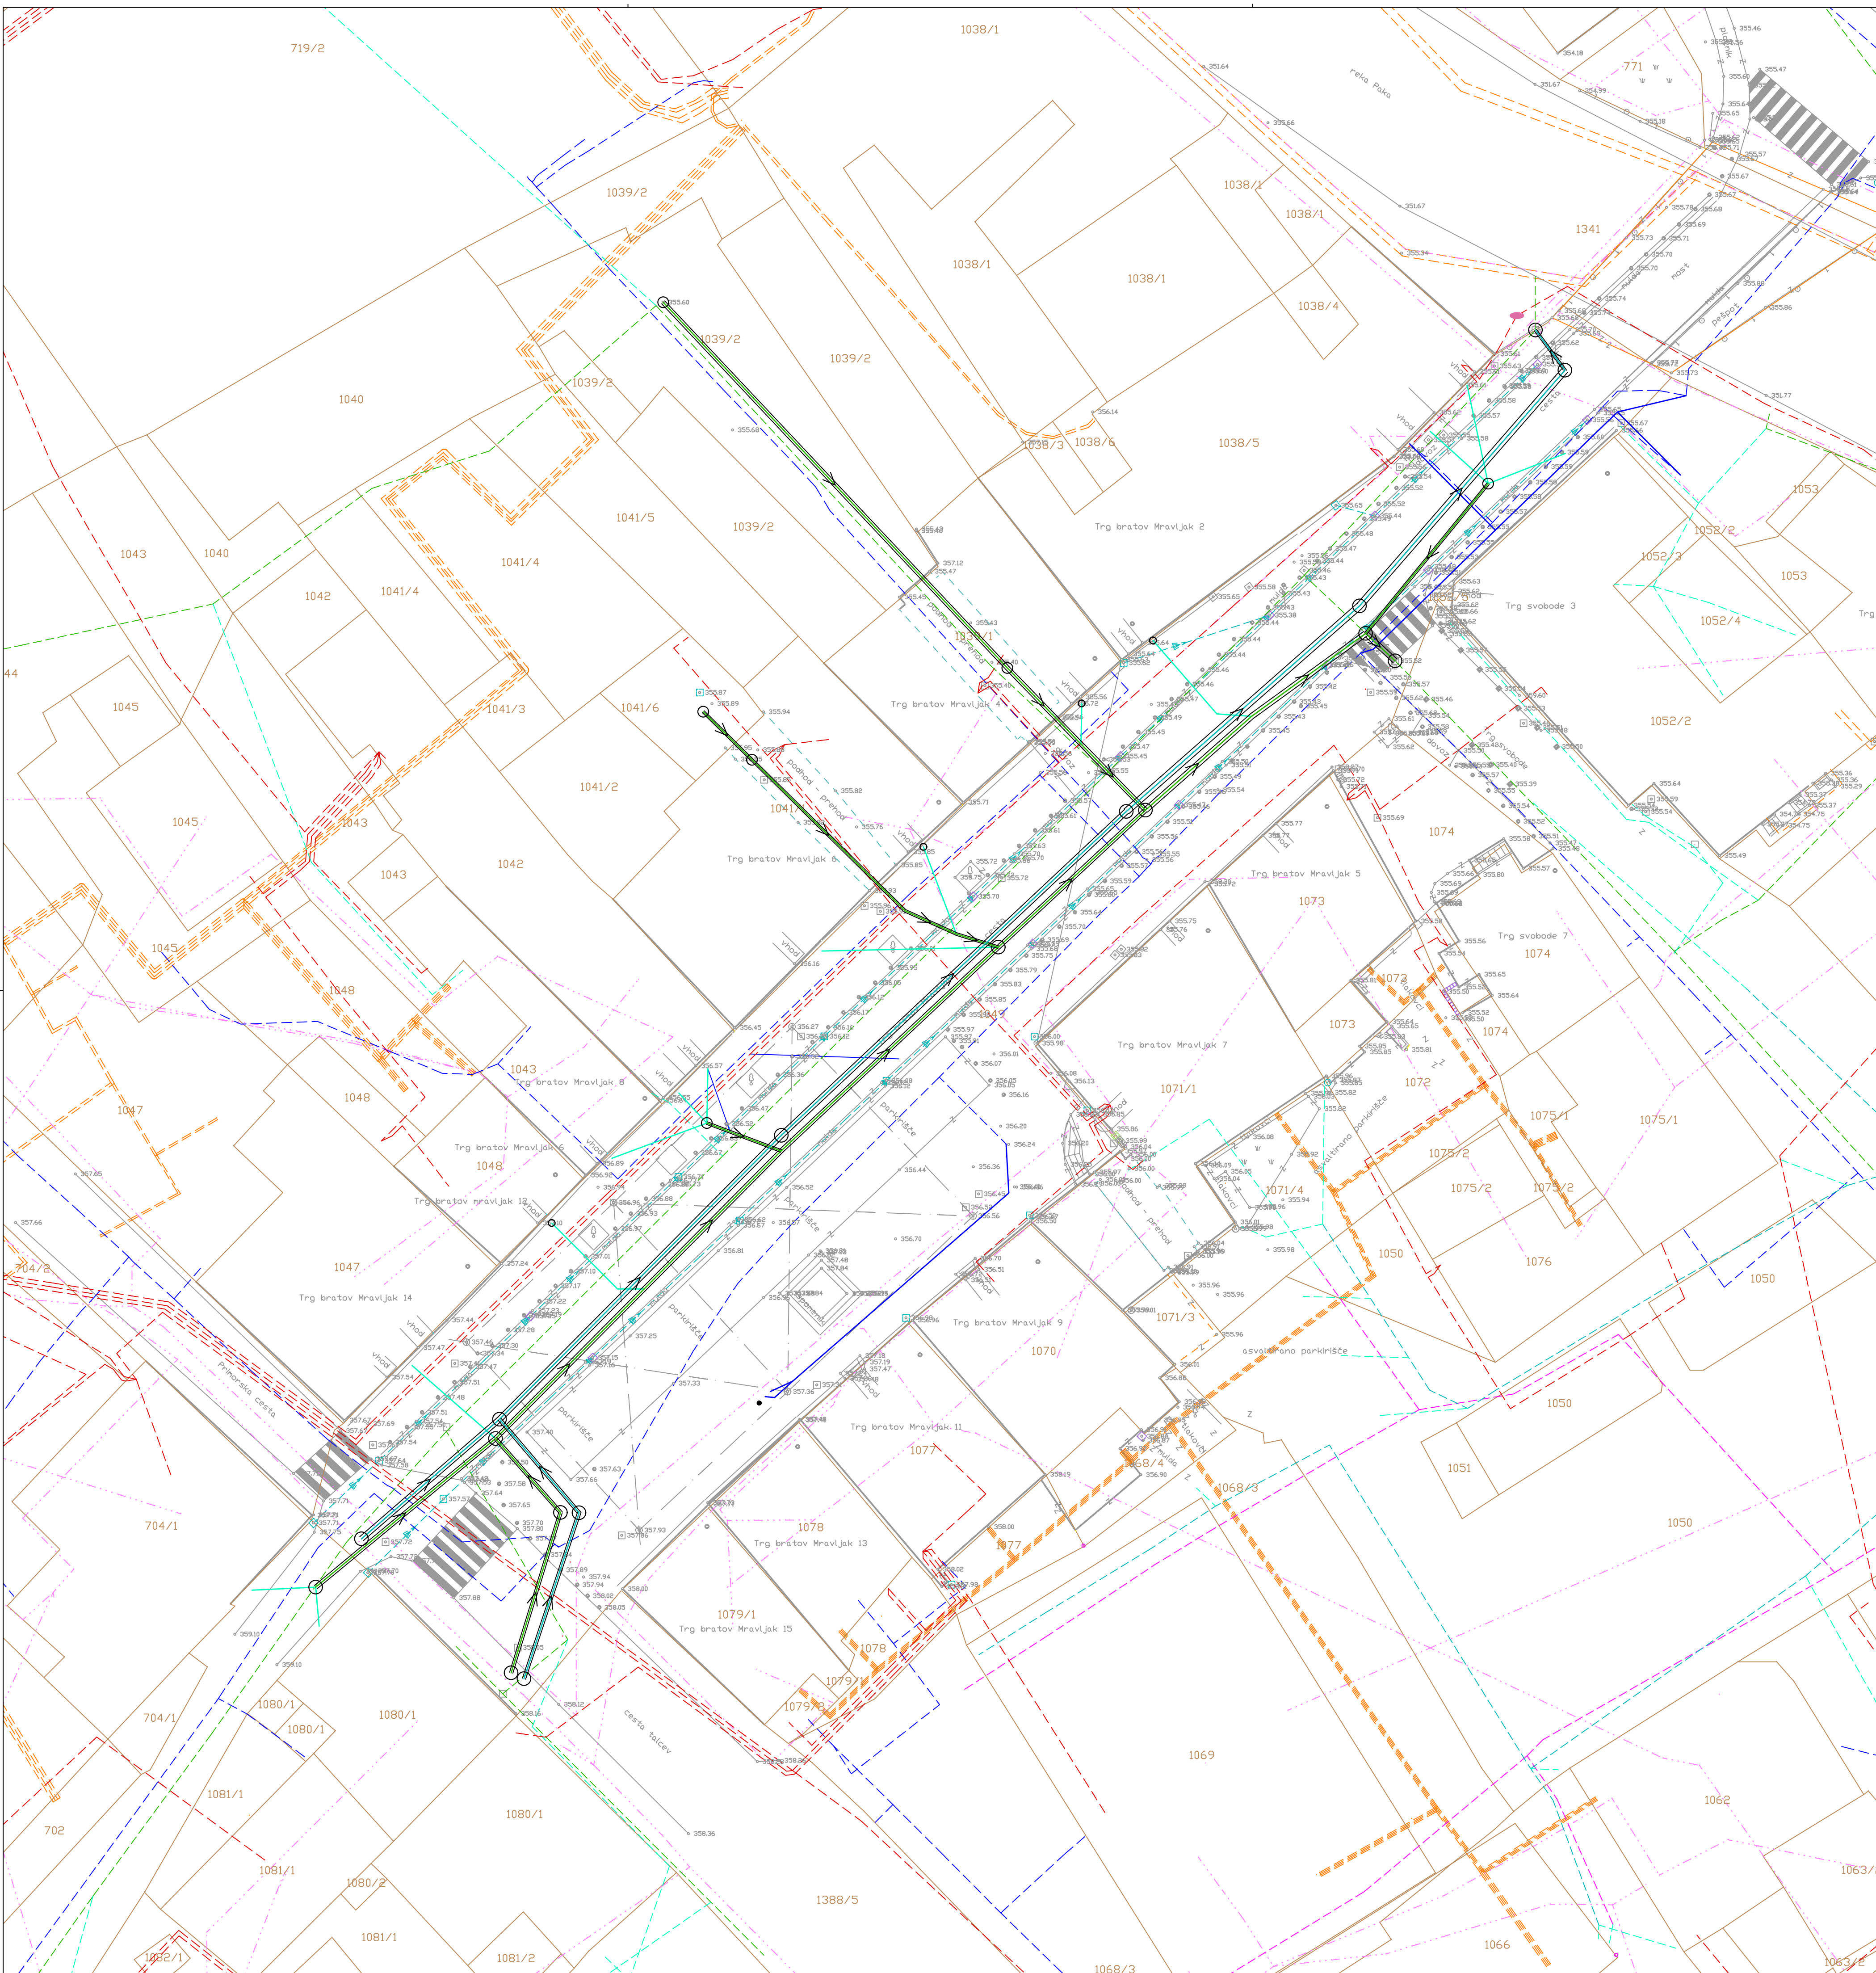

LEGENDA:

	Obstoječe	Predvideno
Objekt		
Geodetski ponsetek		
Oporni zid		
Ograja		
Parcelne meje		
Vodovod		
Mešana kanalizacija		
Meteorna kanalizacija		
Kanalizacija za kom. odpadno vodo		
Kanalizacijski priključki		
Komunikacijsko omrežje		
NN in SN elektro omrežje		
Komunikacijsko omrežje - SŽ		
Vročevod		

Sprememba:	Opis spremembe:	Datum:	Podpis:

Investitor:	OBČINA ŠOŠTANJ Trg svobode 12, 3325 Šoštanj	Objekt:	OBNOVA KOMUNALNIH VODOV NA TRGU BRATOV MRVLJAK
Projektant:	KOMUNALNO PODJETJE VELENJE, d.o.o. Koroška cesta 37/b, 3320 Velenje GLAVNA INŽENIRSKA IN ARHITEKTONSKA POSREDOVALNICA	Vrsta načrta/prikaza:	3/1 NAČRT GRADBENIH KONSTRUKCIJ IN DRUGI GRADBENI NAČRTI
Vsebina:	SITUACIJSKI PRIKAZ OBSTOJEČE KOMUNALNE IN ENERGETSKE INFRASTRUKTURE	Merilo:	1:250
Odgovorni vodja projekta:	Domen Bastič, dipl. inž. grad.	Id.št.: G - 4013	Vrsta projekta: PZI
Odgovorni projektant:	Domen Bastič, dipl. inž. grad.	Id.št.: G - 4013	Št. projekta: 522-VOKA/2018
Sodelavec - projektant:			
Datum:	avgust 2018		Št. lista: 3/1.5.1.3