



KANAL 1
M 1:1000/100
M2.K1

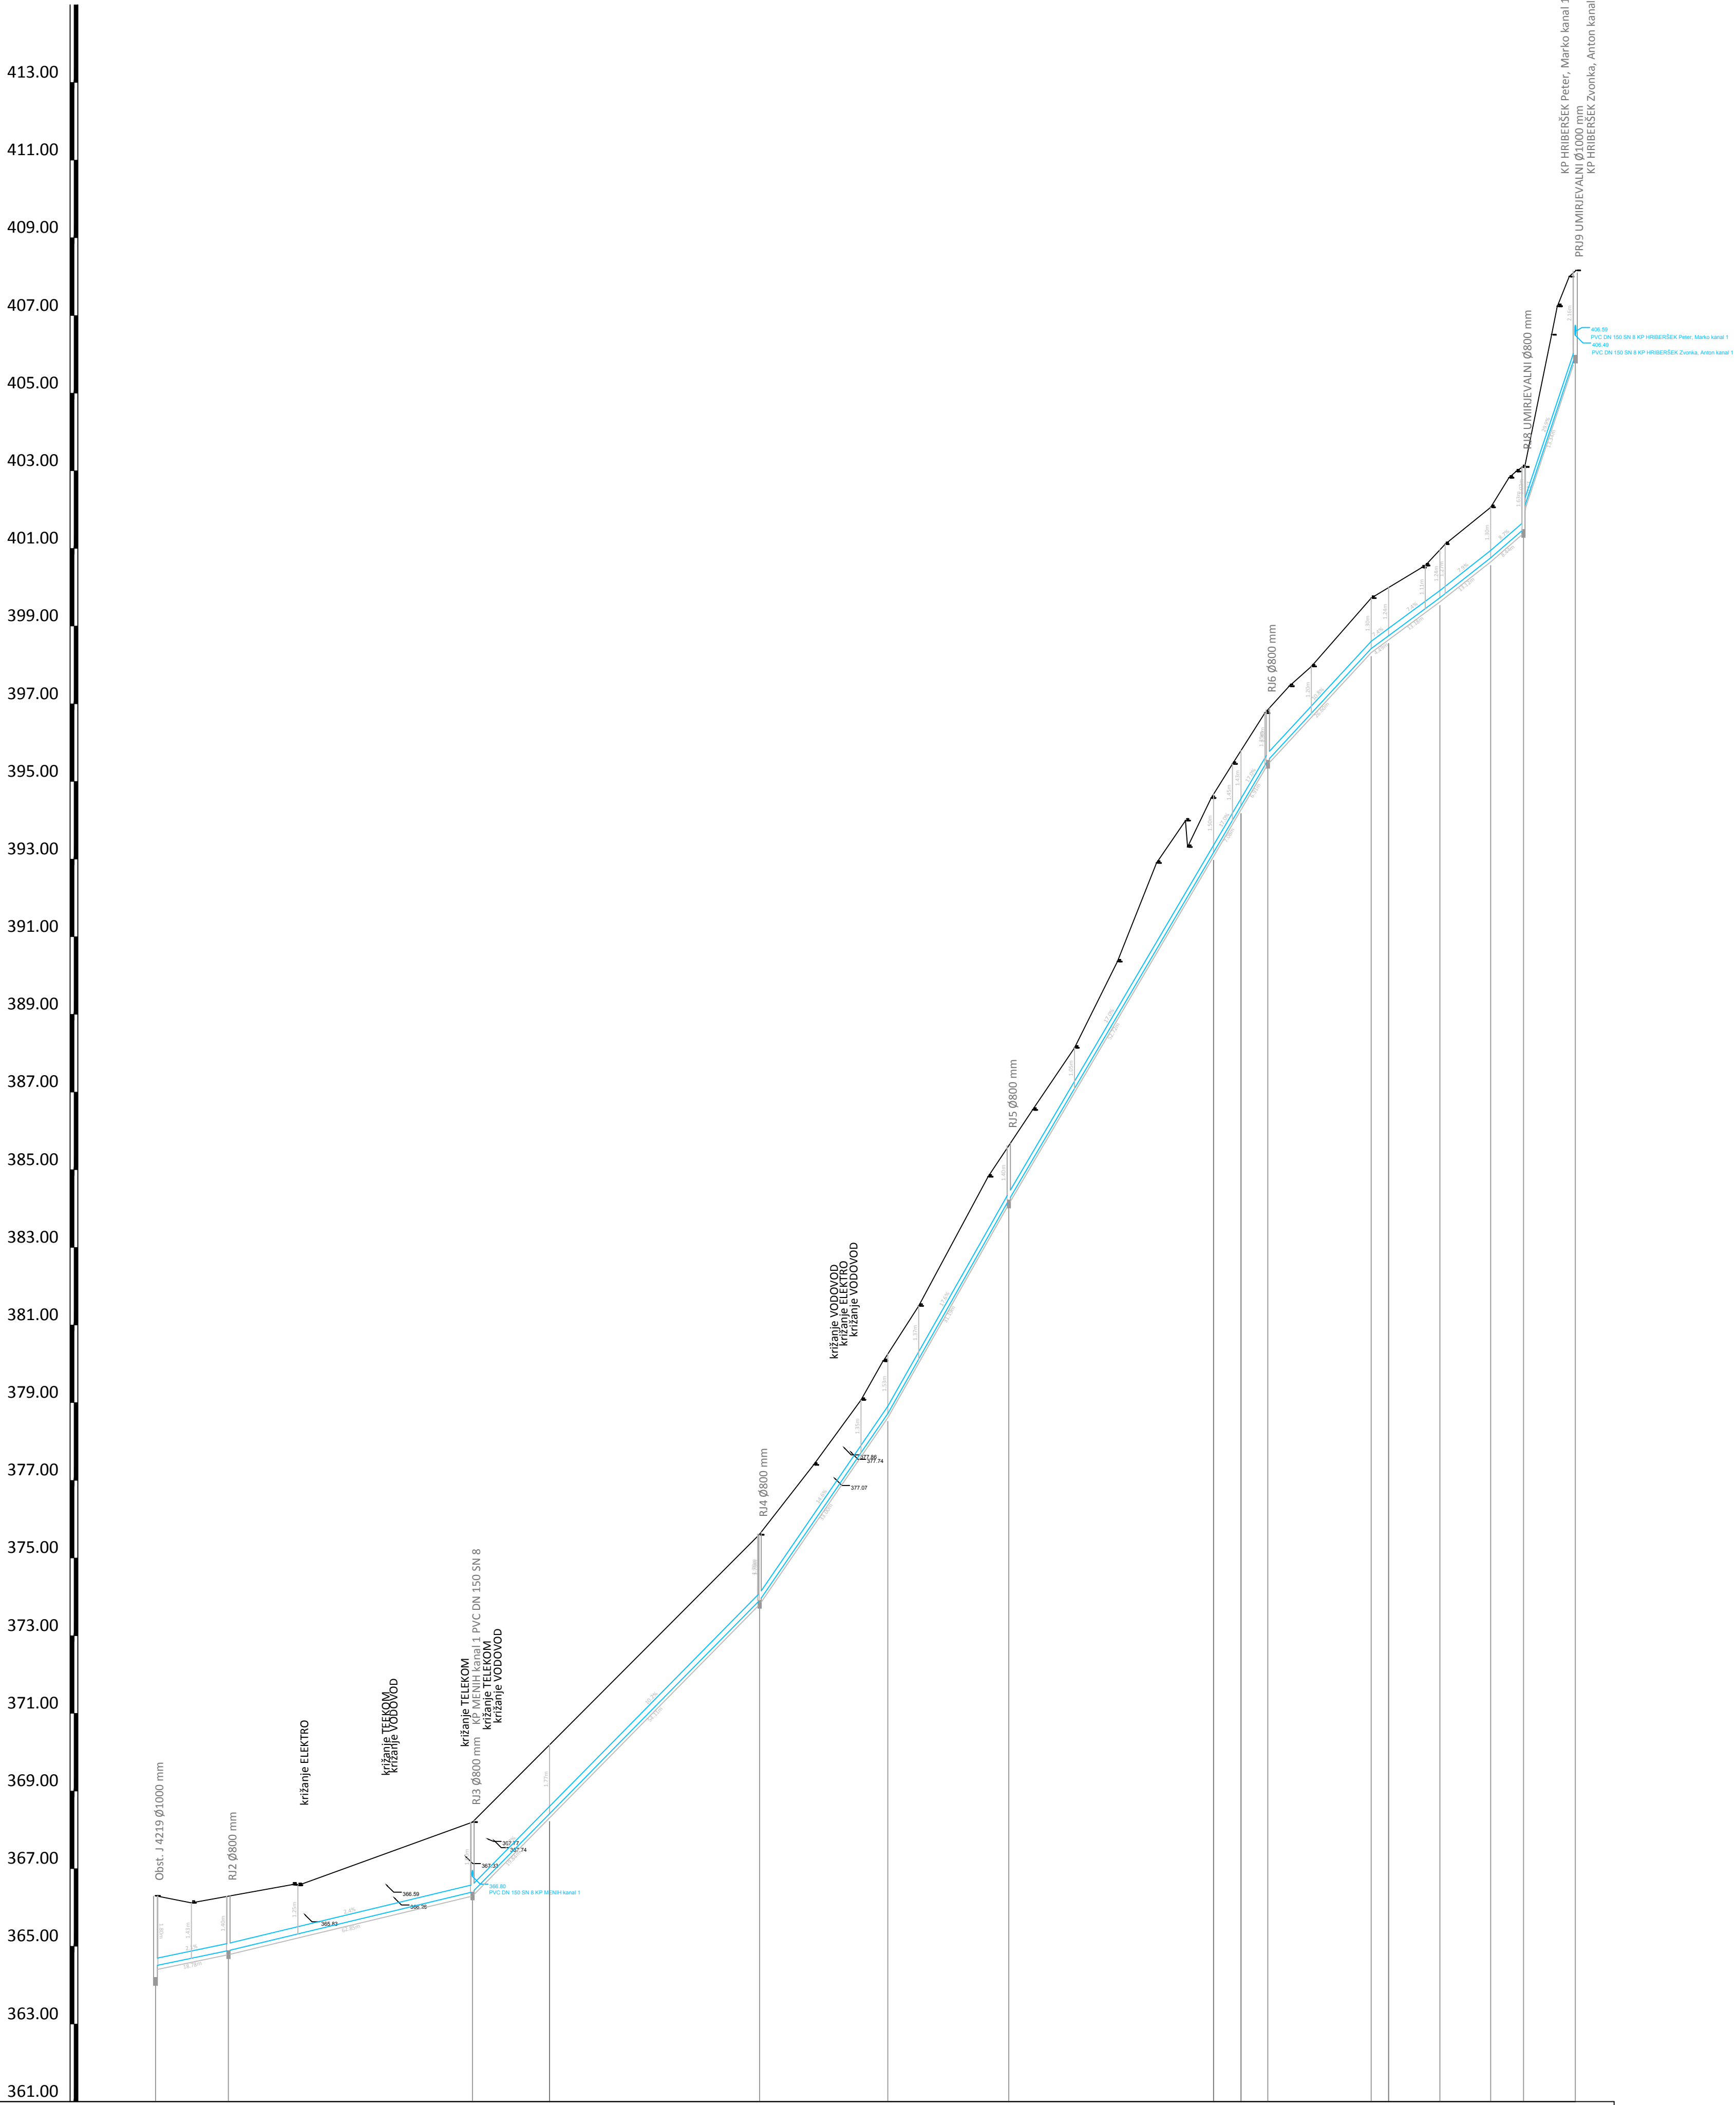

IME	Obst. J 4219 R2												
STACIONAŽA	6.00												
PADEC	2.1		2.4		10.2		14.6	17.6		17.0		10.8	7.4
DOLŽINA	18.78		62.85		19.84		54.11		33.00	31.19		52.72	7.08
CEV PROFIL DOLŽINA	PVC DN 200 SN 8, L=365.66 m												

KANAL 2
M 1:1000/100
M2.K2

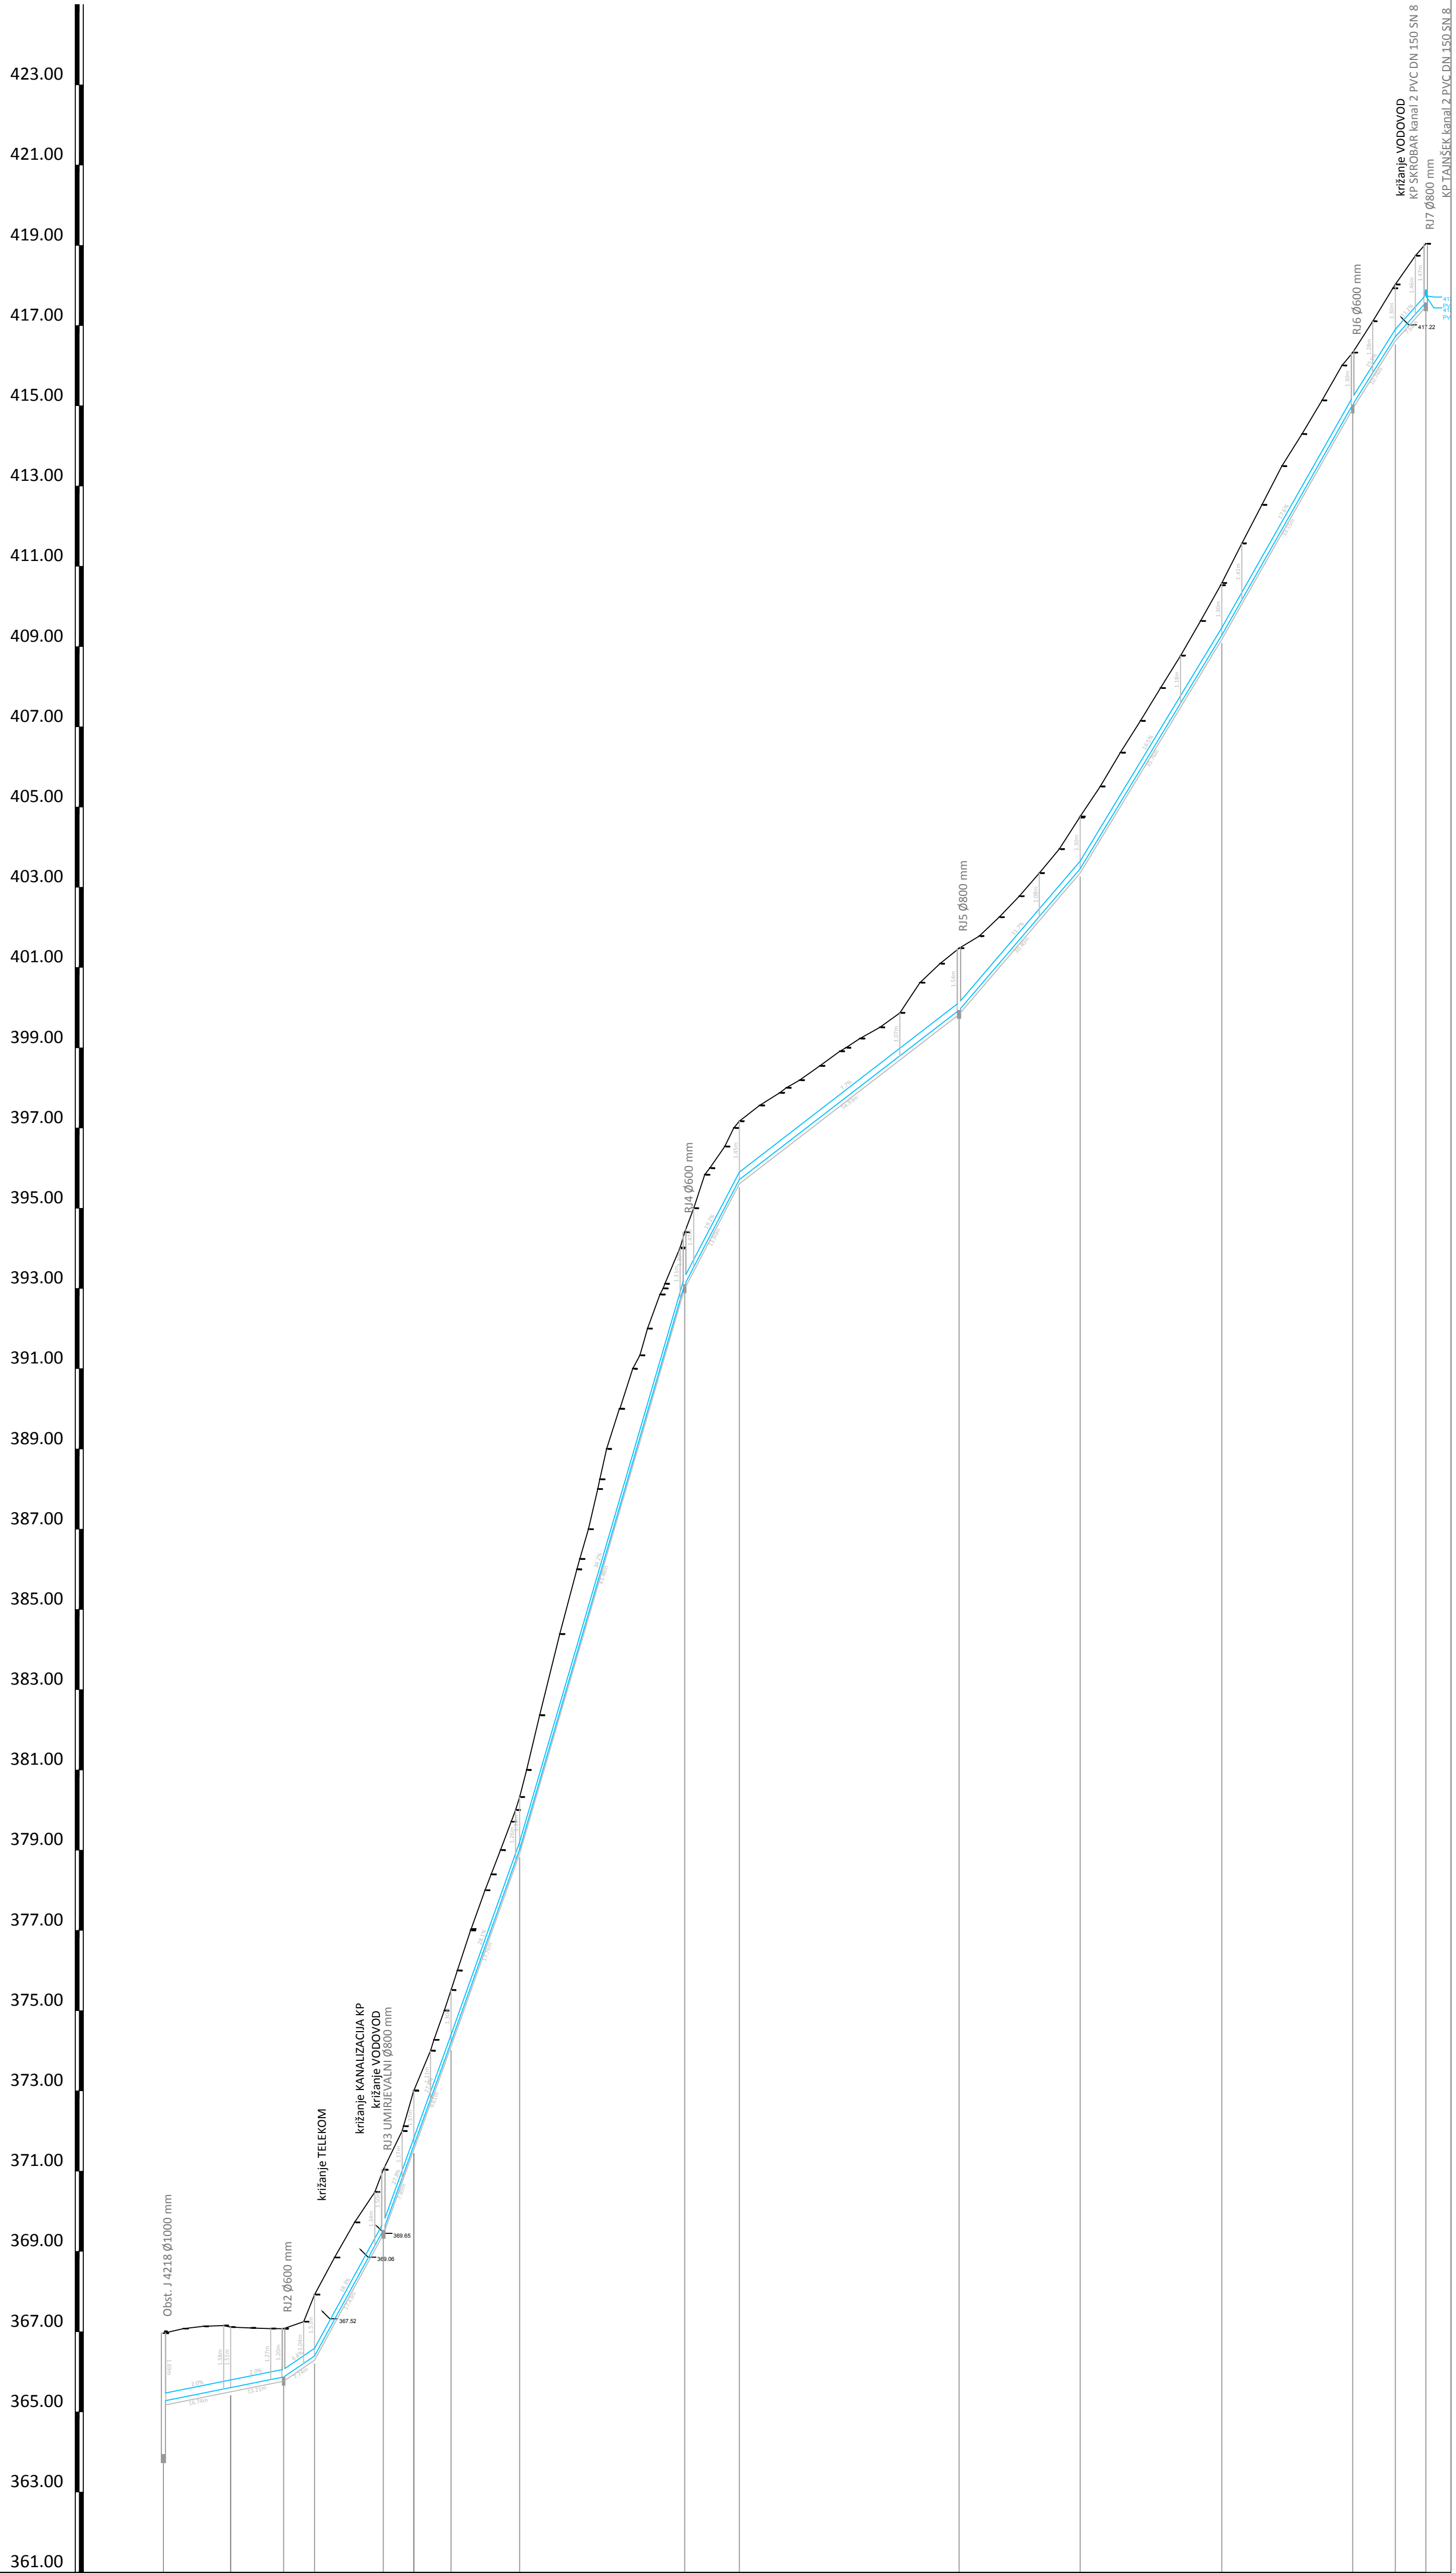

IME	Obst. J 4218 R2												
STACIONAŽA	6.00												
PADEC	2.0		6.8	18.3	27.8	28.1	34.2	19.2		7.7		11.7	16.5
DOLŽINA	16.74	13.21	17.43	7.89	9.61	17.76	43.49	13.90		54.83		33.15	10.74
CEV PROFIL DOLŽINA	PVC DN 200 SN 8, L=320.43 m												

Sprememba:	Opis spremembe:		Datum:	Podpis:

Investitor:	OBČINA ŠOSTANJ Triglavova 12 3250 ŠOSTANJ	Objekt:	Kanalizacija Topolšica - območje Menih - cerkev, Jakob
Projektant:	KOMUNALNO PODJETJE VELENJE, d.o.o. Gorška cesta 37/B, 3320 Velenje	Vrsta načrta/projekta:	3 NAČRT GRADBENIH KONSTRUKCIJ IN DRUGI GRADBENI NAČRTI
Vestnik:	VZDOLŽNI PROFIL KANALA 1 IN 2 - območje Menih - cerkev	Merilo:	M 1:1000/100
Odgovorni vodja projekta:	Sanja MILIJAŠ, dipl.inž.grad.	Izd. št.:	G-3321
Odgovorni projektant:	Ludka CAMPA, univ.dipl.inž.vod.kom.inž.	Izd. št.:	G-3280
Sodelavec - projektant:		Št. projekta:	245-KA/2015 - 1. DEL
Datum:	Junij 2016	Št. lista:	3.5.2.1